


Übersichtslageplan

Maßstab: 1 : 15.000

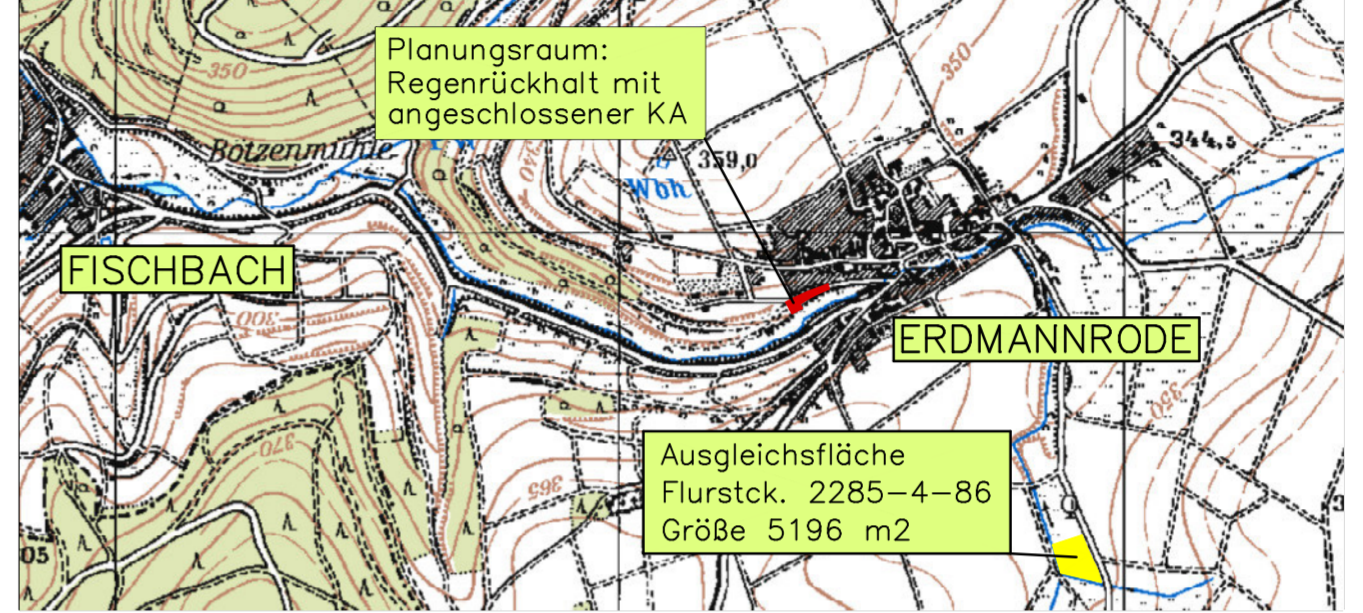

ZEICHENERKLÄRUNG

- gepl. Mischwasserkanal (KM)
- vorh. Mischwasserkanal (KM)
- gepl. Regenwasserkanal (KR)
- gepl. Staukanal
- gepl. Kläranlage
- vorh. Baum
- gepl. Baum
- Stützwand
- vorh. Asphaltfläche (bit. Bef.)
- gepl. Asphaltfläche (bit. Bef.)
- Bauwerke KA
- Gewässer
- Wiesenbrache
- Neuansaat ca. 700 m2
- Ufergehölz
- Pflasterflächen
- Wassergebundene Decke

Index	Änderung	Datum	Name

Gezeichnet	Dez. 2007	Name: Schmidt	Maßstab: 1 : 500		MICHAEL LORENZ INGENIEURBÜRO FÜR BAUWESEN UND WASSERWIRTSCHAFT Beratung – Planung – Bauleitung 34585 Felsberg – Postfach 13 29 – Telefon: (05662) 93 14 23 Telefax: (05662) 93 14 24
Geprüft	Dez. 2007	Garn	Anlage: Blatt		
Datenaufgabe	Kanalisation der Gemeinde Schenklingfeld, Erdmannrode		2 1		
Plot-Datum: 18.02.2008		Auftraggeber: Gemeinde Schenklingfeld Rathausstrasse 2 36277 Schenklingfeld		Der Planverfasser:	
Planbezeichnung: Lageplan – Baumaßnahme		Bauvorhaben: Kanalisation der Gemeinde Schenklingfeld OT. Erdmannrode Regenrückhalt mit angeschlossener Abwasserbehandlungsanlage		Der Bauherr:	
				Datum d. Planes: Dezember 2007	
				Projekt-Nr.:	