



Erdbgeschoss

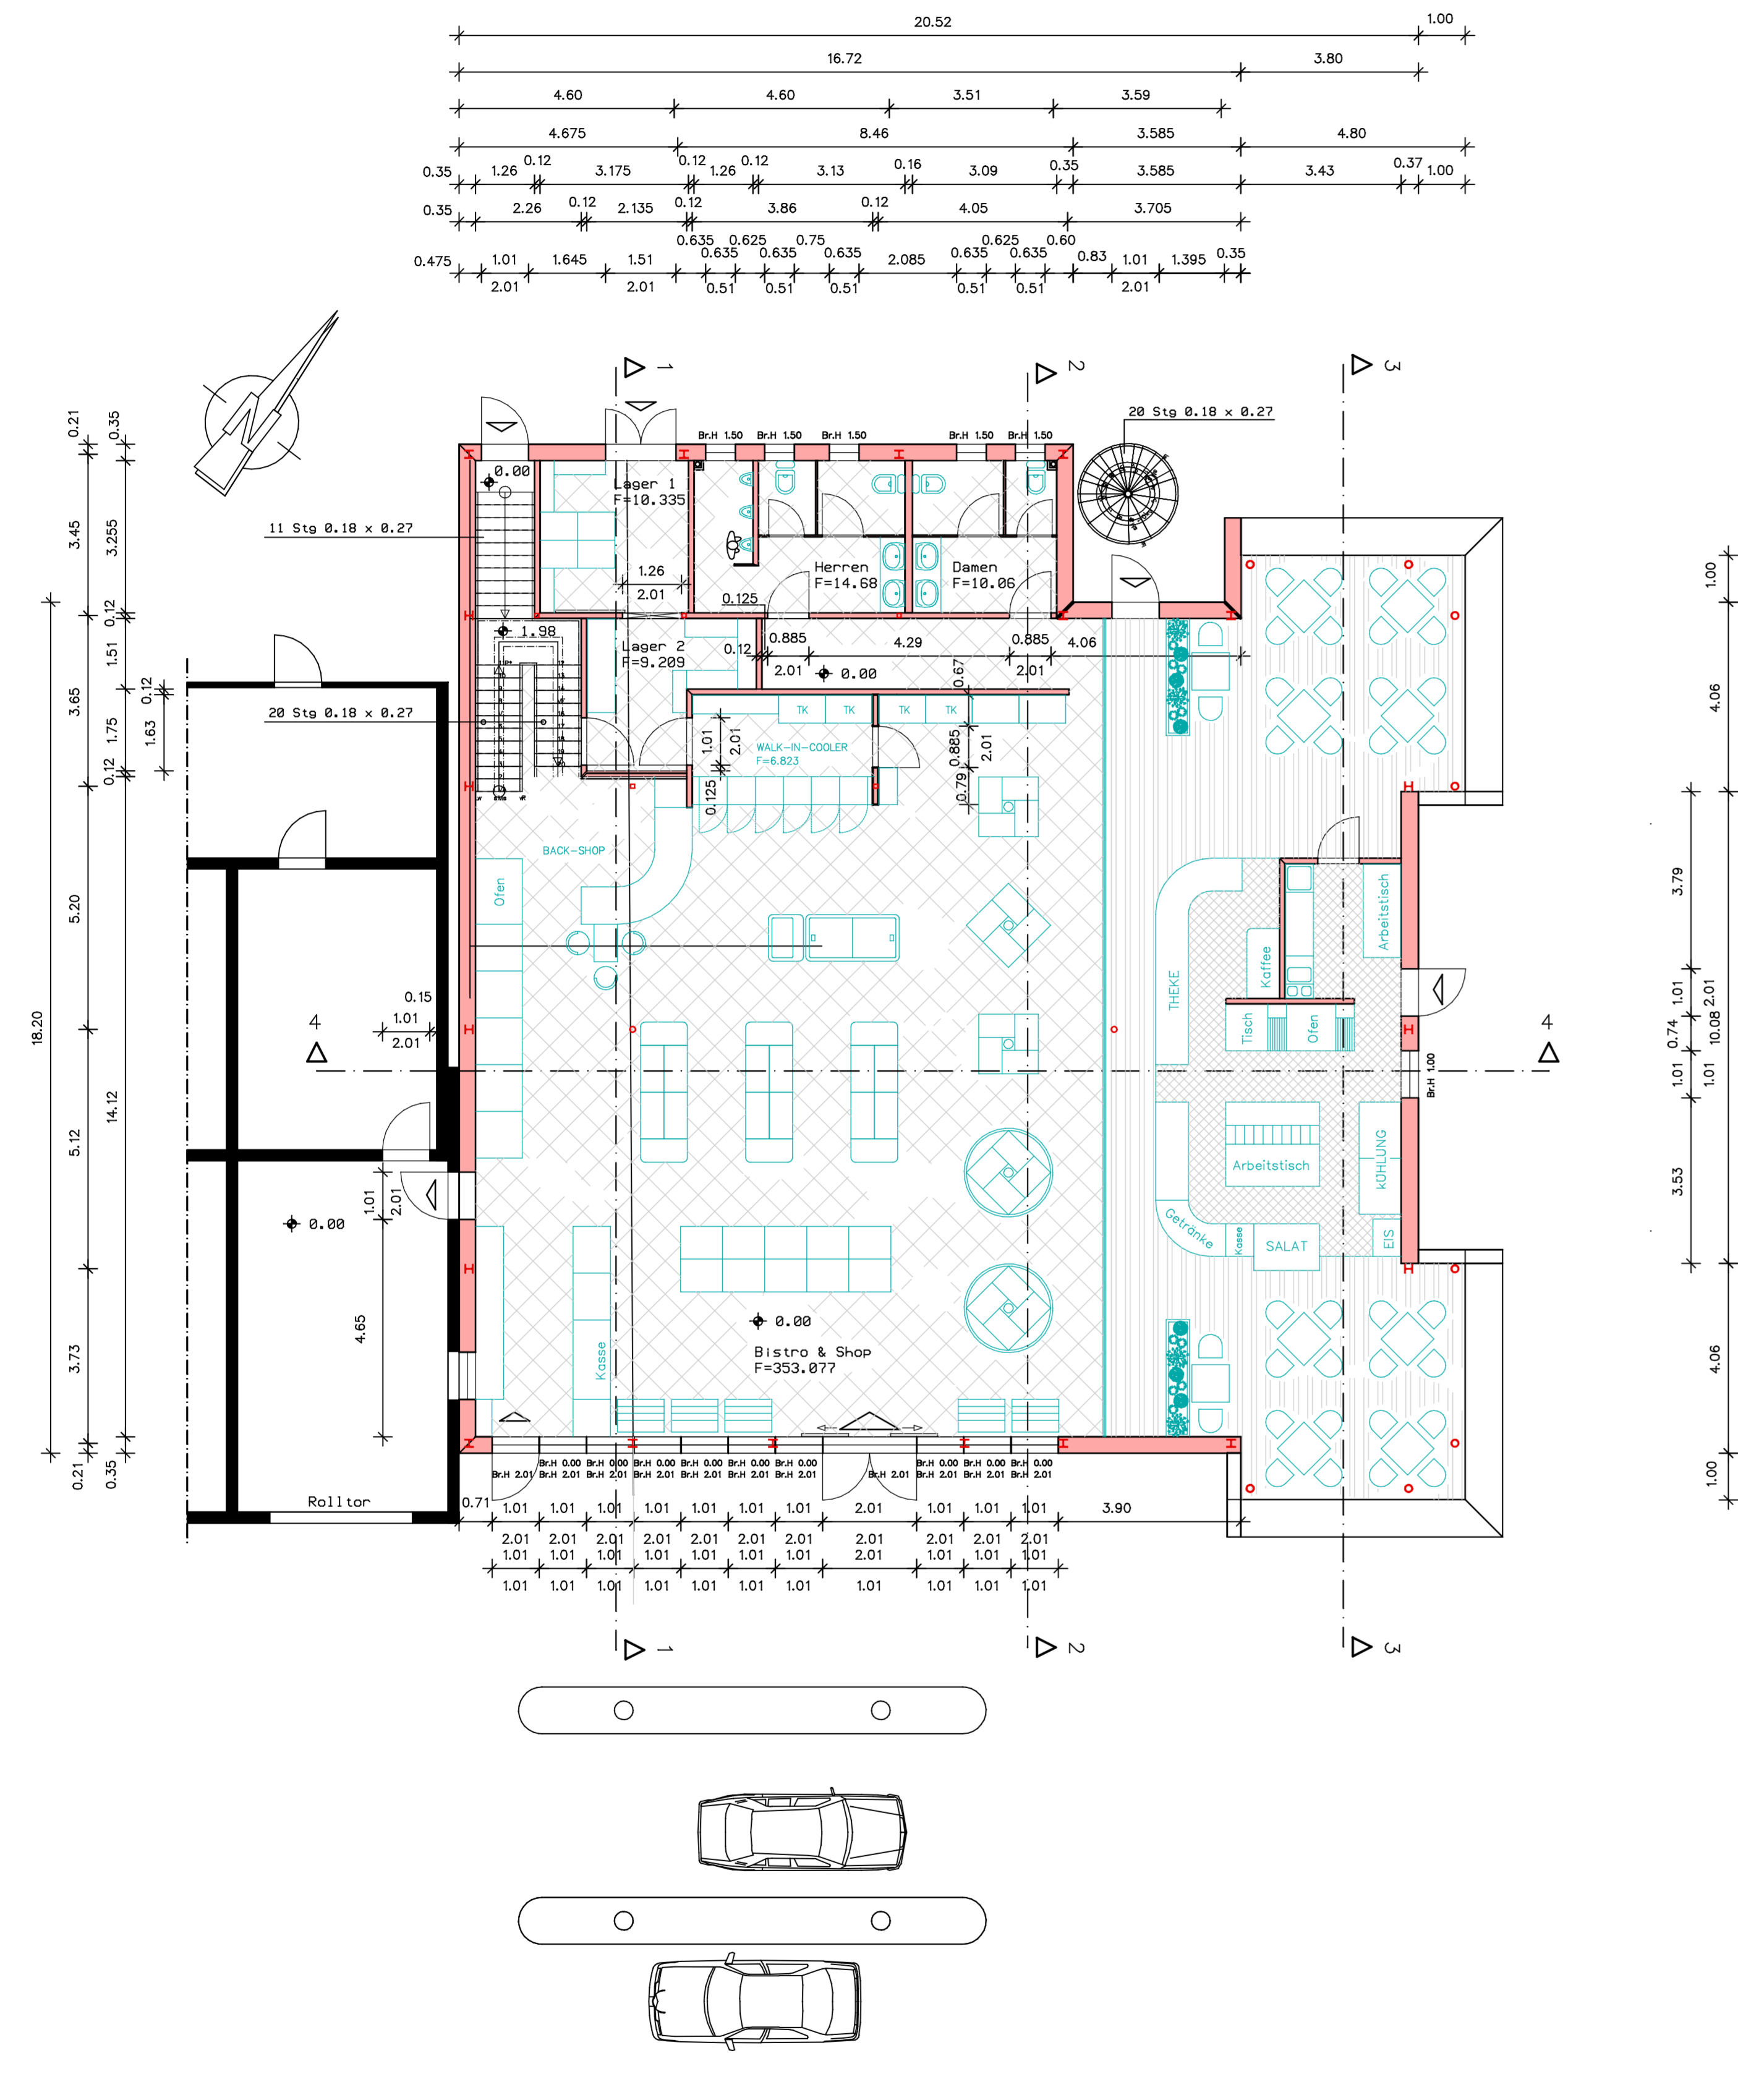

Obergeschoss

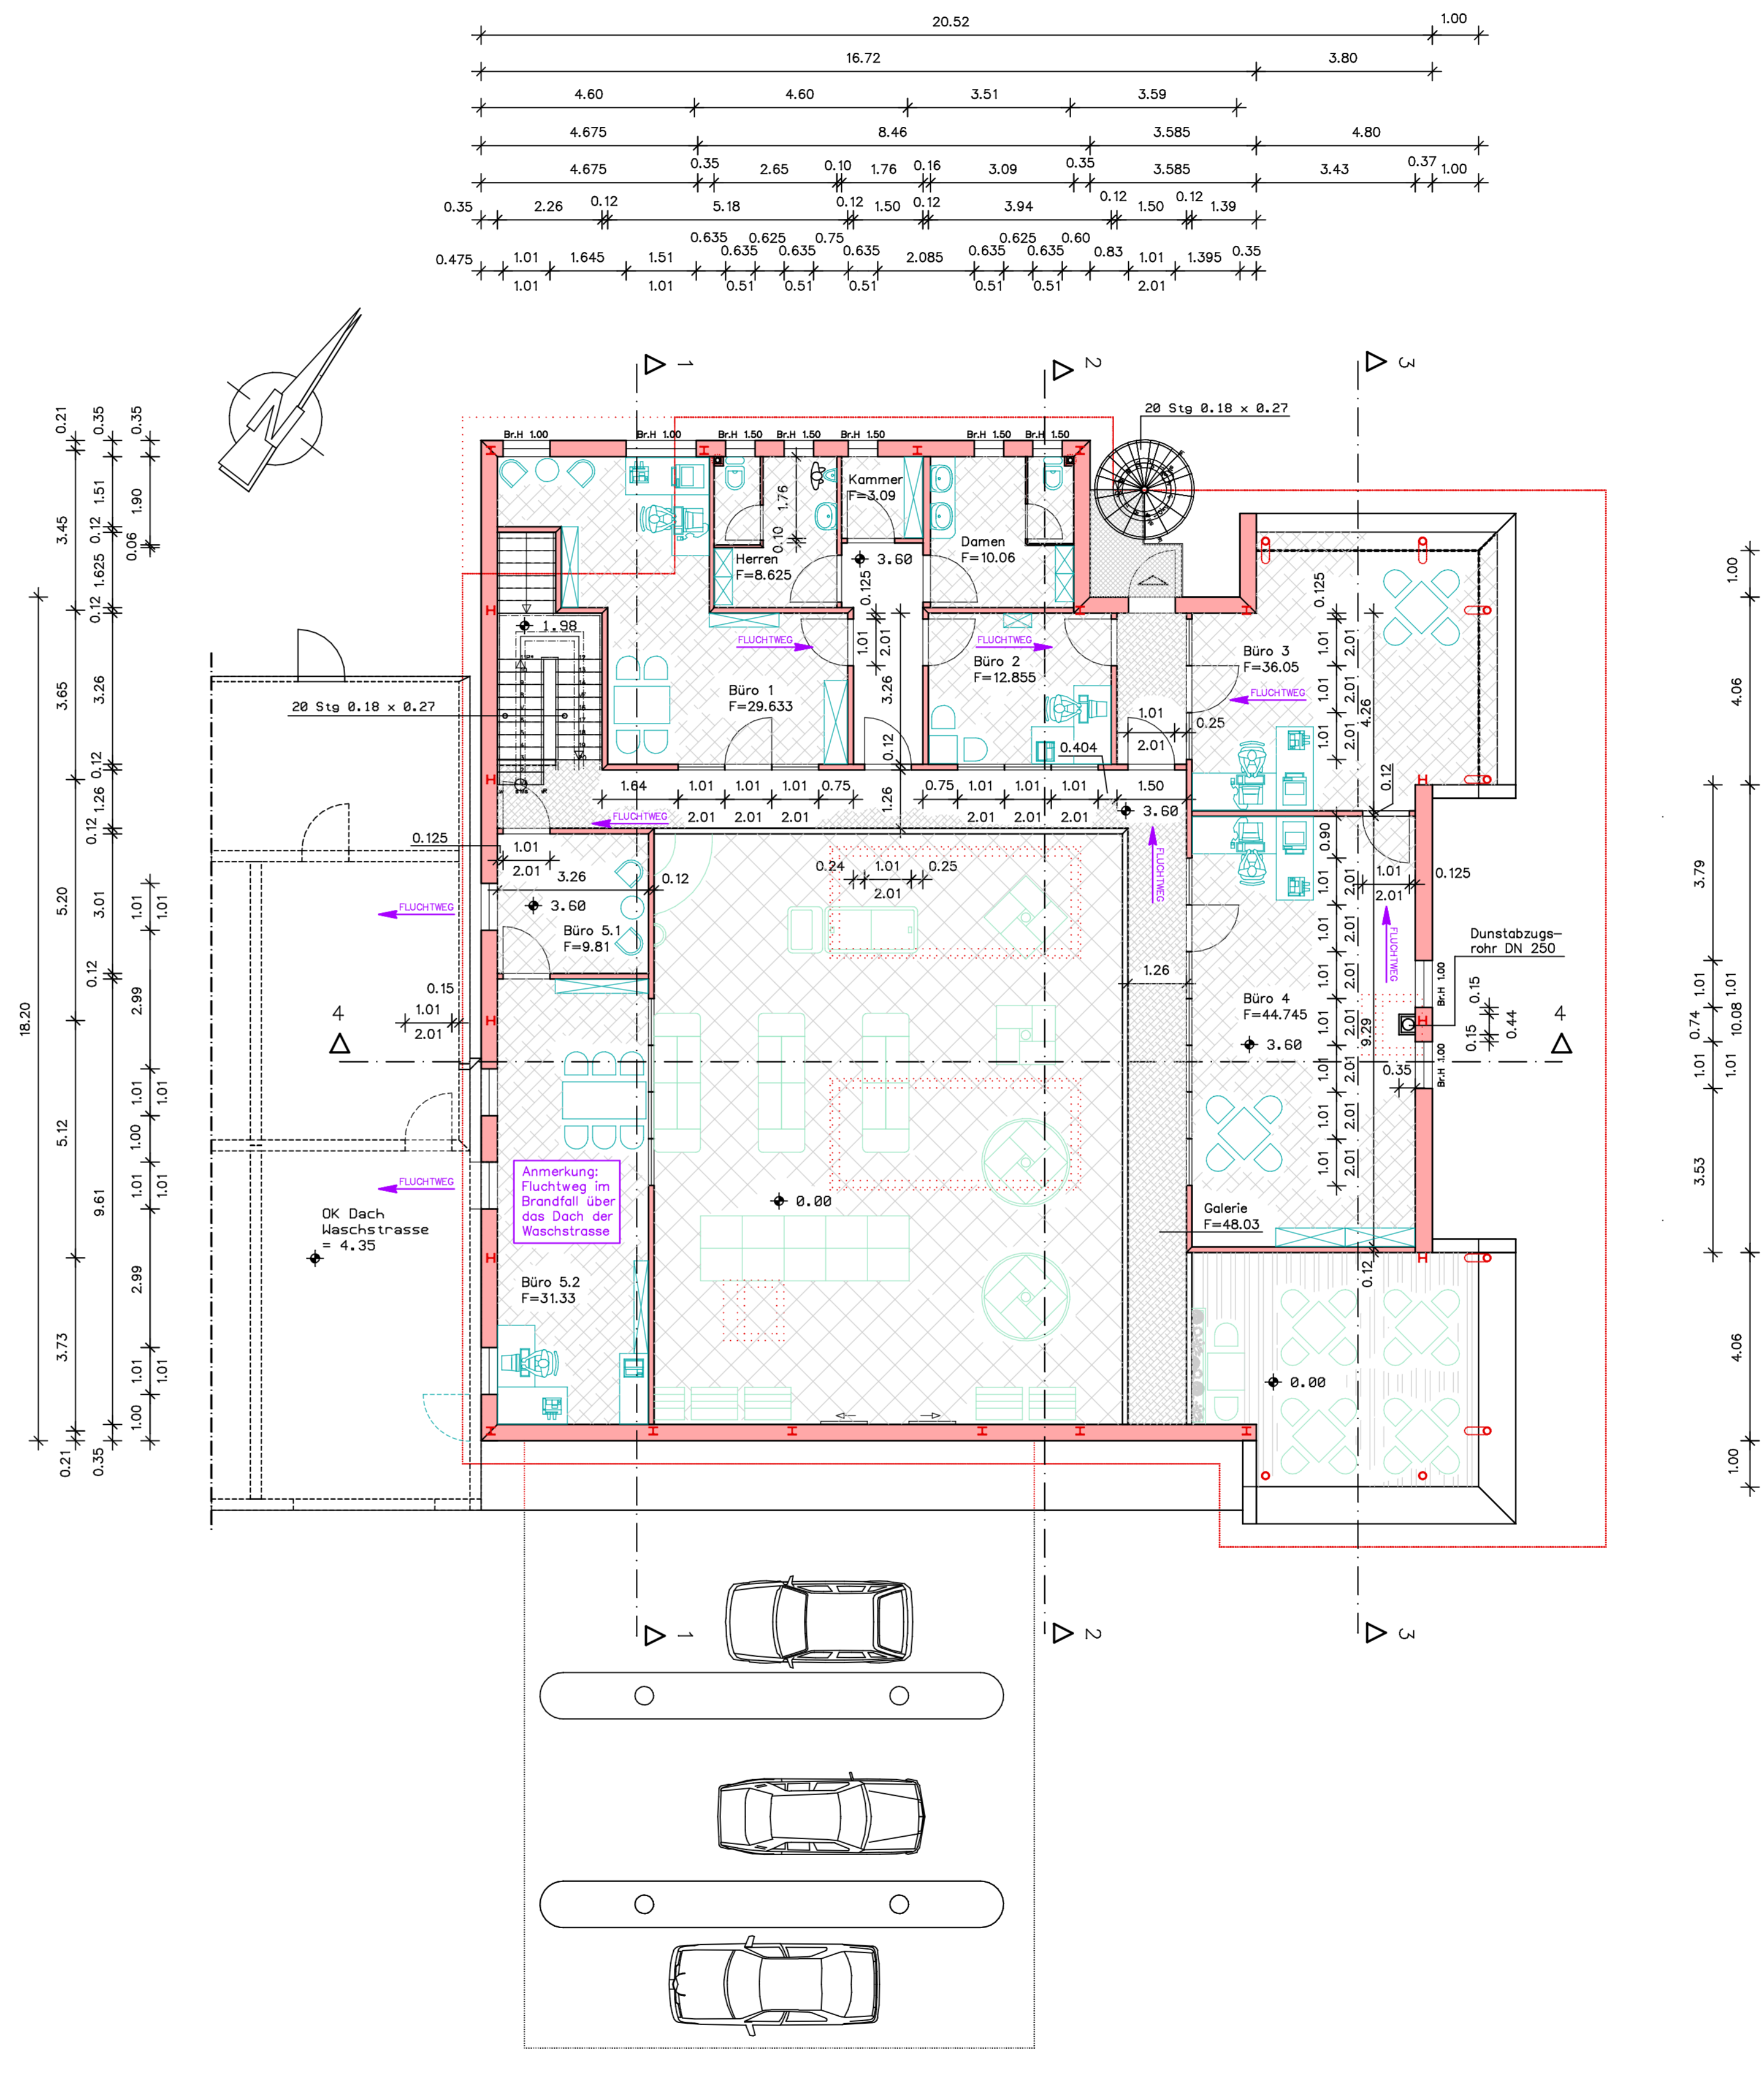

Index	Änderung	Datum	Name

Datum: Mai 2007 Gezeichnet: <i>[Signature]</i> Detailabgabe: <i>[Signature]</i> Plot-Datum: 02.11.2007	Name: Schmidt Blatt: 1	Maßstab: 1 : 100 Anlage: 1	MICHAEL LORENZ INGENIEURBÜRO FÜR BAUWESEN UND WASSERWIRTSCHAFT Beratung - Planung - Ausführung 34585 Felsberg - Postfach 13 29 - Telefon: (05662) 93 14 23 Telefax: (05662) 93 14 24
Auftraggeber: Helmut Zufall Heiligenröder Straße 55 34123 Kassel			Der Planverfasser:
Bauherr: Neubau Tankstellenshop Zufall			Der Bauherr:
Projektbezeichnung: Grundrisse			Datum d. Planes: Mai 2007 Projekt-Nr.: