


### Regelquerschnitt

Straße Achse 1  
Bauklasse Bk 0,3

Maßstab 1:50

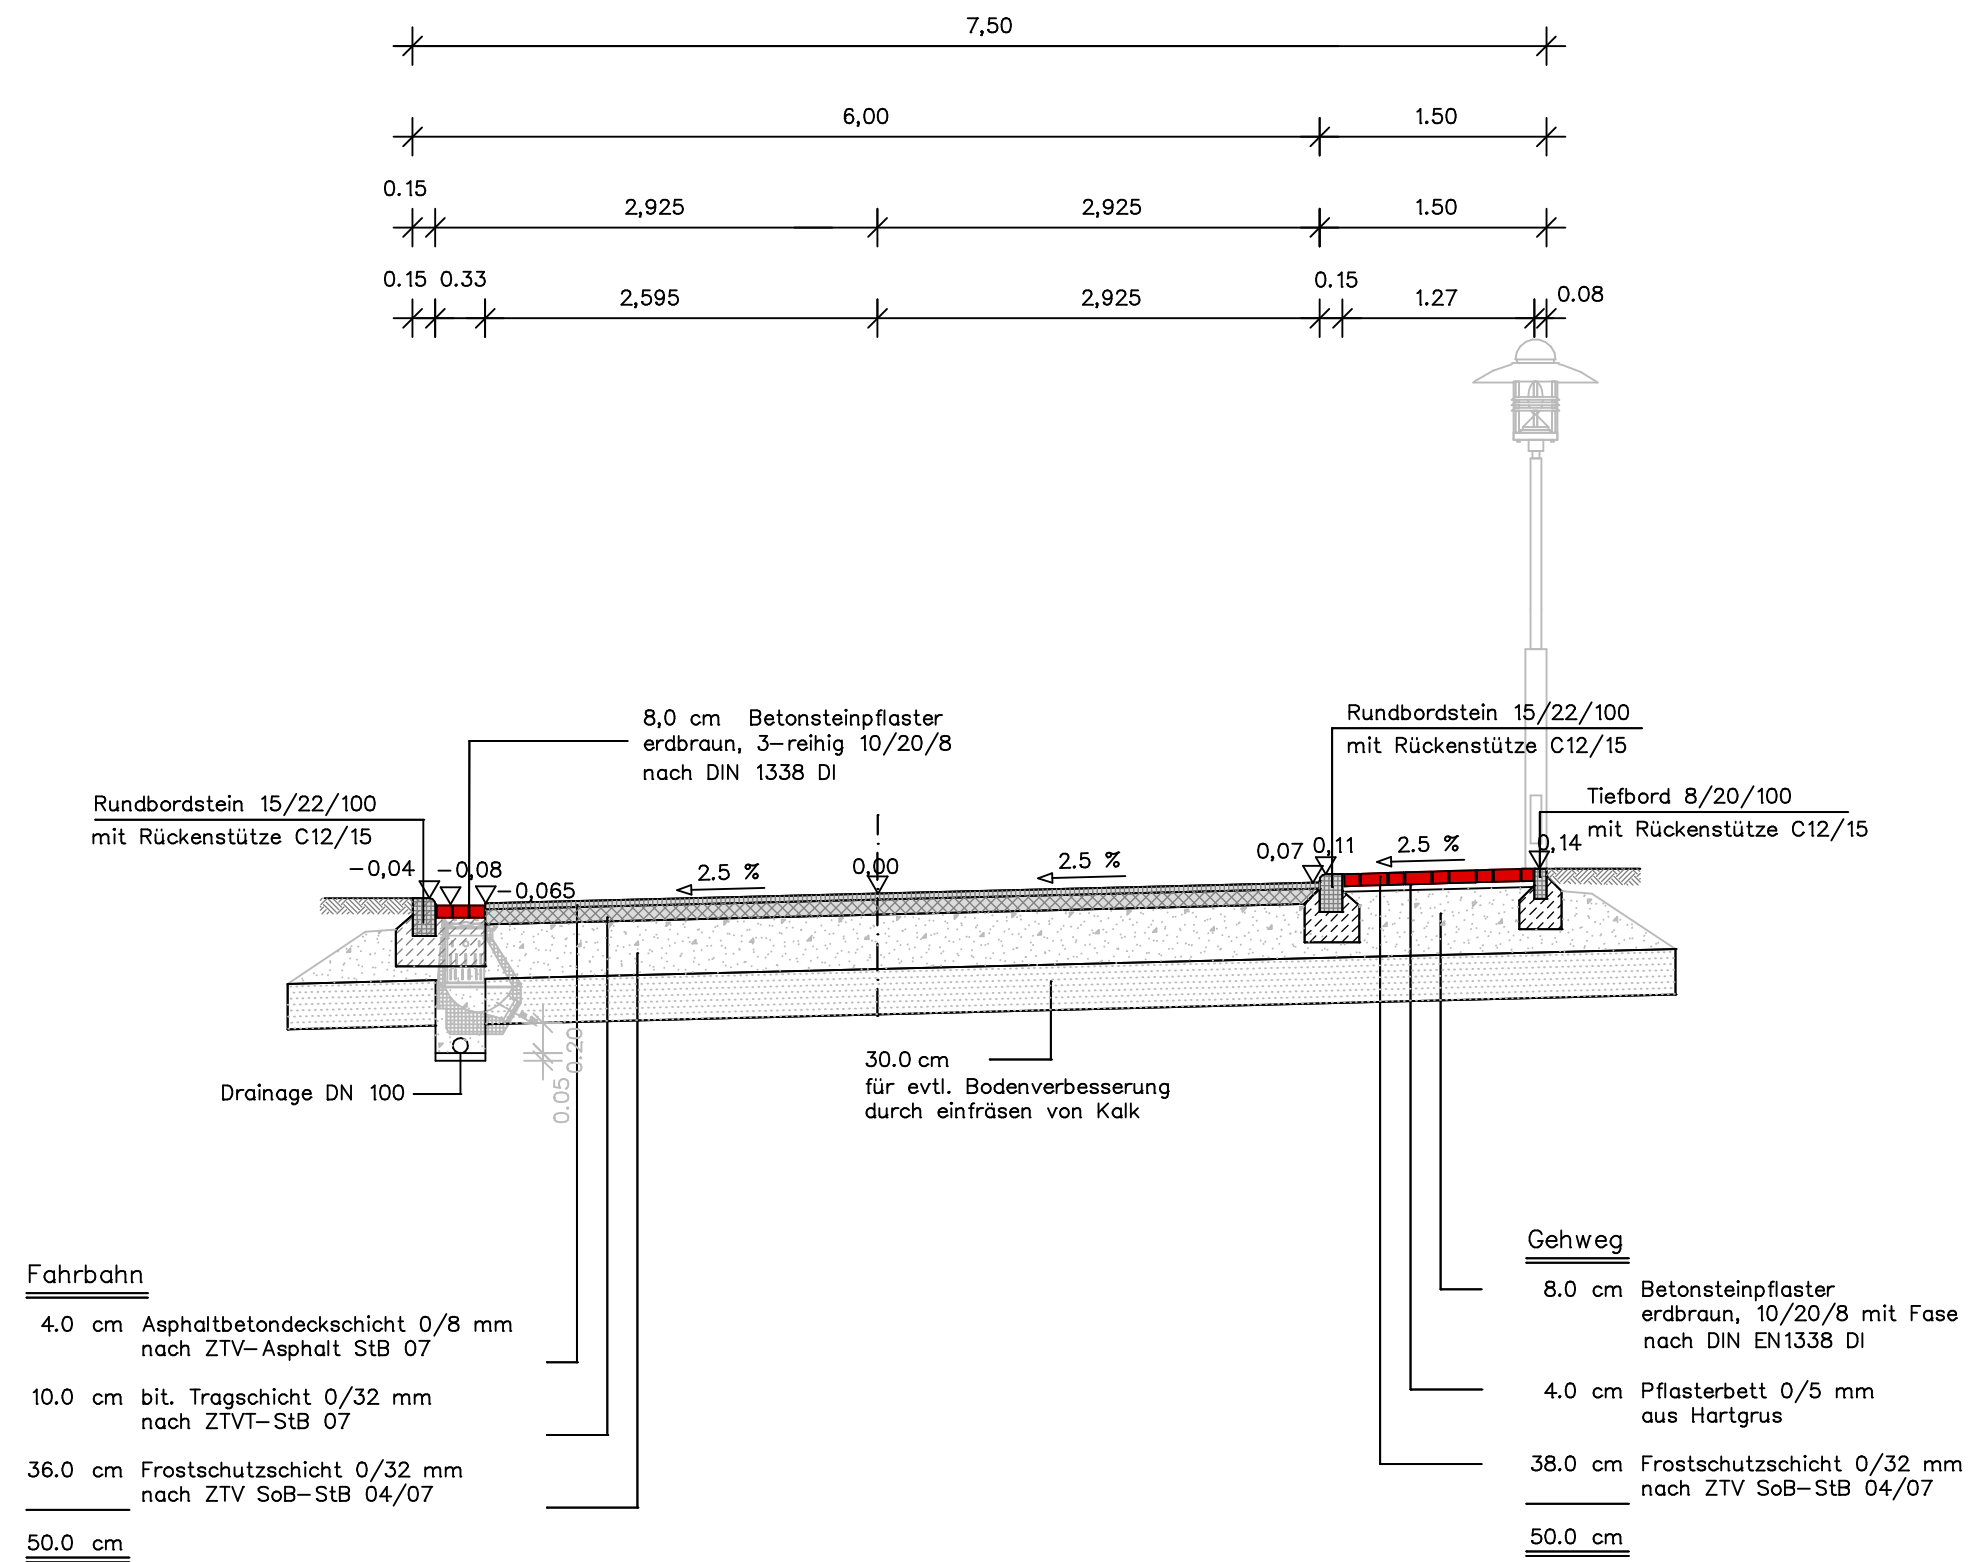

Index	Änderung	Datum	Name
<b>ENTWURFSPLANUNG</b>			
<b>LORENZ</b>		INGENIEURBURO FÜR BAUWESEN UND WASSERWIRTSCHAFT Beratung – Planung – Bauleitung Säizerstrasse 26, 34587 Felsberg Telefon (0 56 62) 93 14 23 Telefax (0 56 62) 93 14 24 kontakt@ingenieurbuero-lorenz.de www.ingenieurbuero-lorenz.de	
Gezeichnet	Datum: Juli 2014	Name: Spiecker	Maßstab: 1 : 50
Geprüft			Anlage: Blatt 1/4
Dateiablage:	Haldorf\Hald. Wiesen 2014\Straßenbau		
Plot-Datum:	--		
Auftraggeber:		SMH-Baubetreuungs GmbH Söhrestraße 18 34295 Edermünde	
Bauvorhaben:		Straßenbau der Gemeinde Edermünde OT. Haldorf Erschließung Baugebiet "In den Haldorfer Wiesen"	
Planbezeichnung:		Regelquerschnitt Straße Achse 1	
		Der Planverfasser:	
		Der Bauherr:	
		Datum d. Planes Juli 2014	
		Projekt-Nr.:	