


Regelquerschnitt

Straße Achse 2
Bauklasse Bk 0,3

Maßstab 1:50

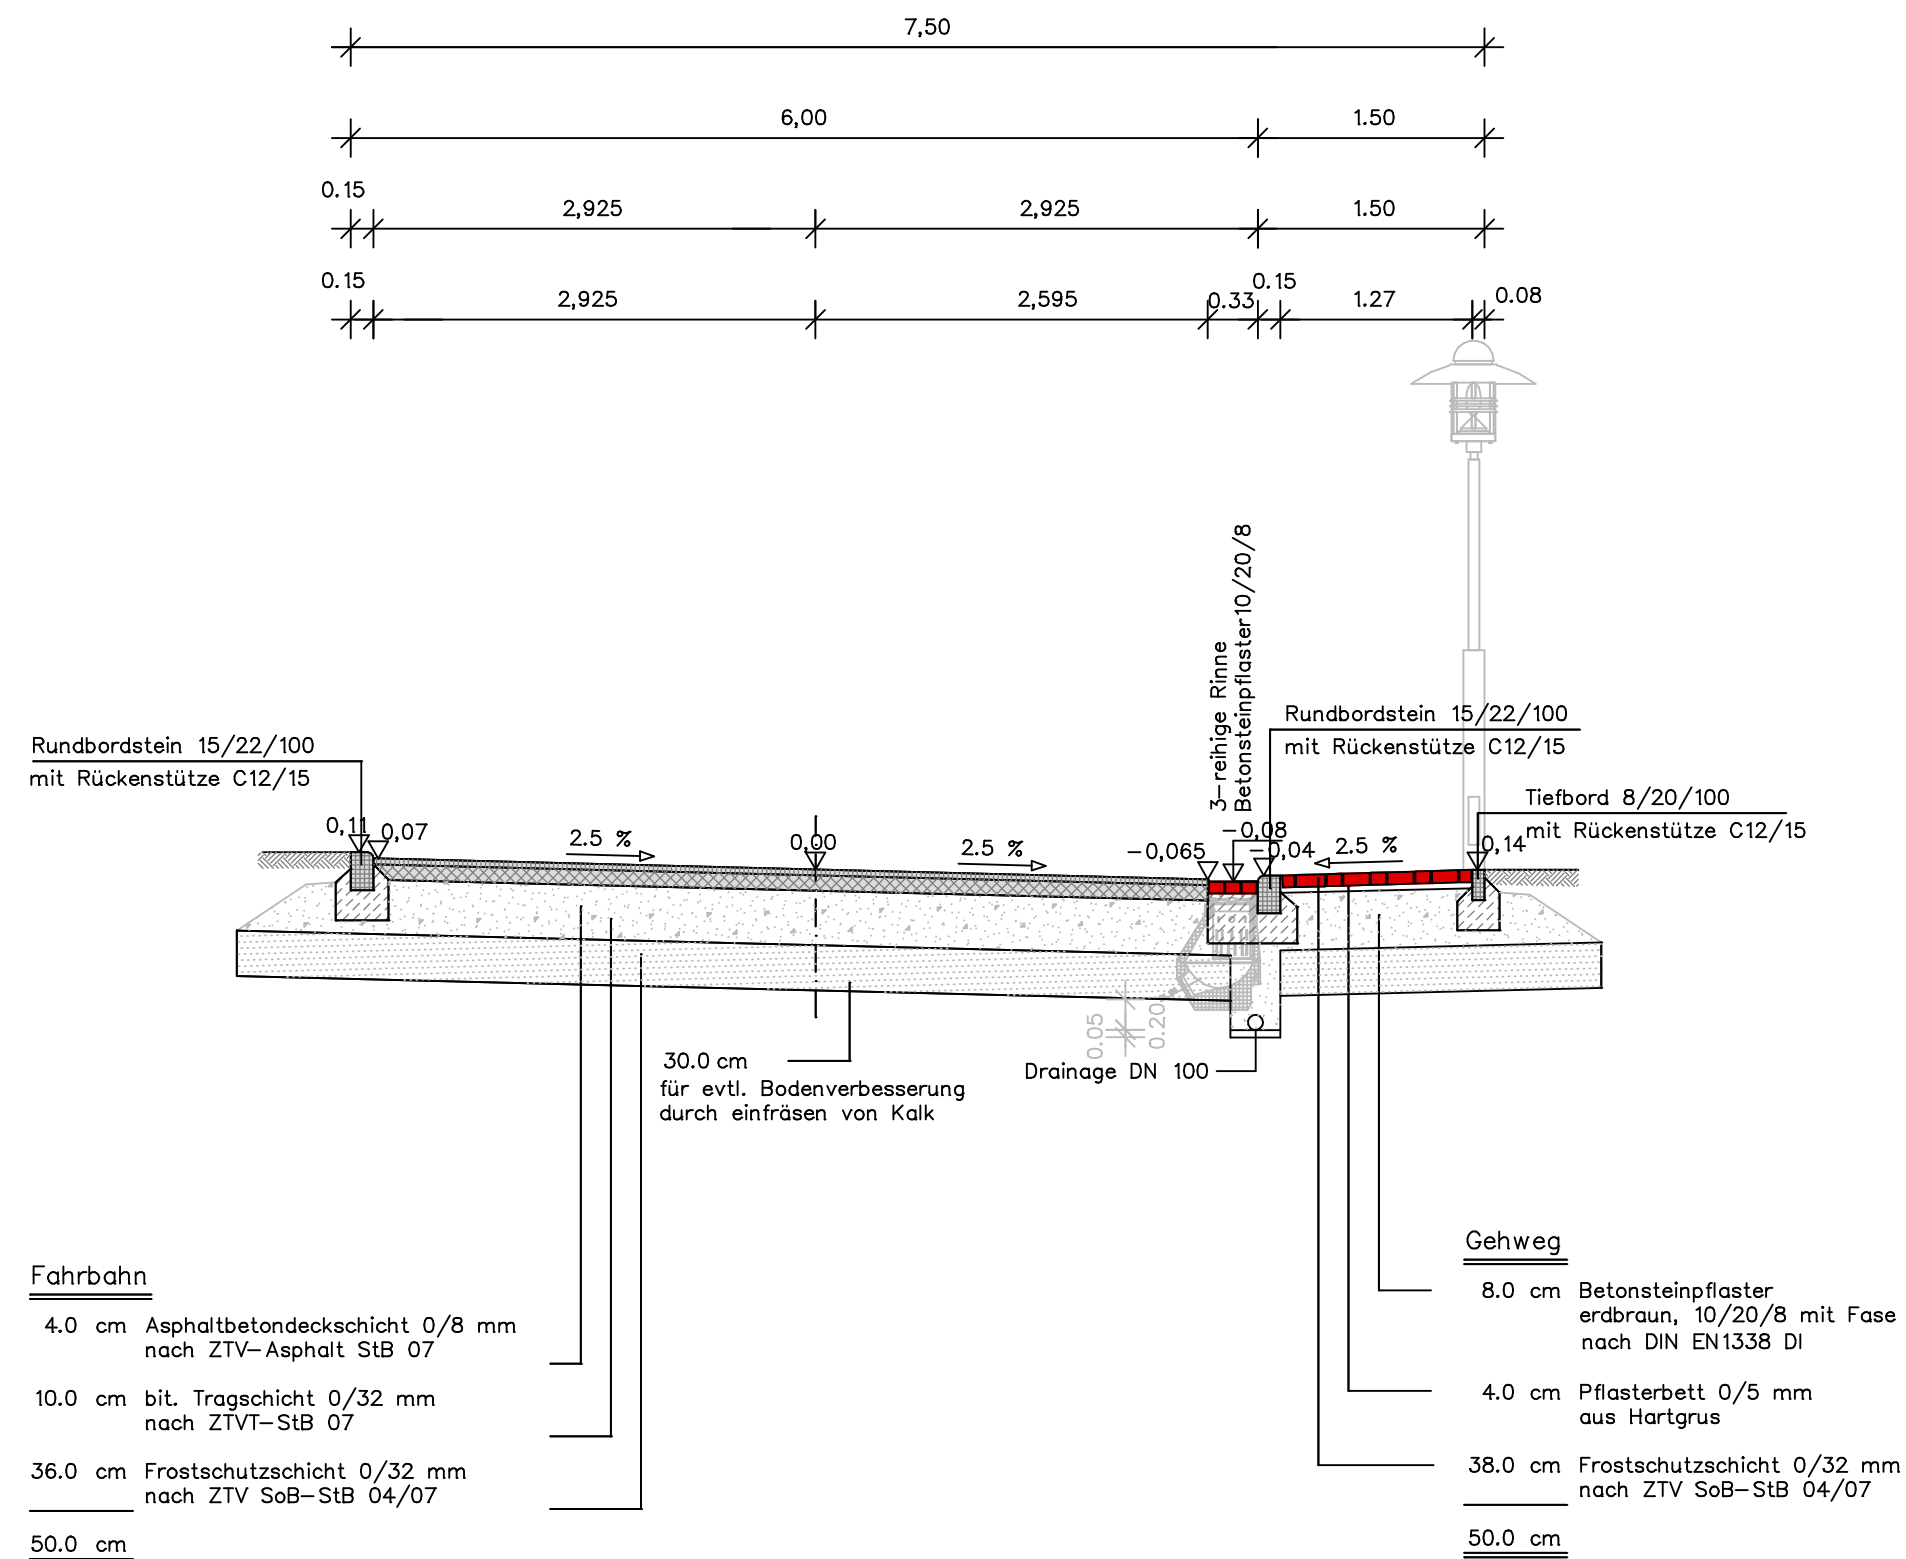

| Index | Änderung | Datum | Name |
|--|----------|---|------|
| ENTWURFSPLANUNG LORENZ INGENIEURBÜRO FÜR BAUWESEN UND WASSERWIRTSCHAFT Beratung - Planung - Bauleitung Sölzerstrasse 26, 34587 Felsberg Telefon (0 56 62) 93 14 23 Telefax (0 56 62) 93 14 24 kontakt@ingenieurbuero-lorenz.de www.ingenieurbuero-lorenz.de | | | |
| Auftraggeber: SMH-Baubetreuungs GmbH Söhrestraße 18 34295 Edermünde | | Der Planverfasser: | |
| Bauvorhaben: Straßenbau der Gemeinde Edermünde OT. Haldorf Erschließung Baugebiet "In den Haldorfer Wiesen" | | Der Bauherr: | |
| Planbezeichnung: Regelquerschnitt Straße Achse 2 | | Datum d. Planes: Juli 2014 Projekt-Nr.: | |