
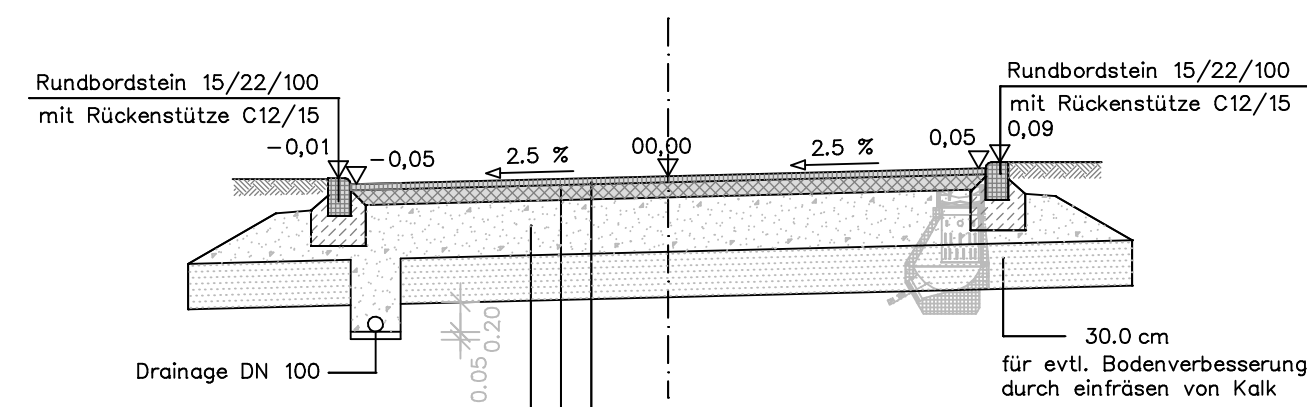


### Regelquerschnitt

Straße Achse 3  
Bauklasse Bk 0,3

Maßstab 1:50

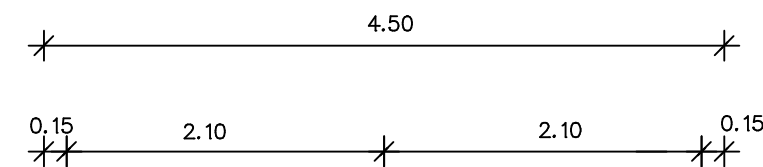

#### Fahrbahn

- 4.0 cm Asphaltbetondeckschicht 0/8 mm nach ZTV-Asphalt StB 07
- 10.0 cm bit. Tragschicht 0/32 mm nach ZTV-StB 07
- 36.0 cm Frostschuttschicht 0/32 mm nach ZTV SoB-StB 04/07

50.0 cm

Index	Änderung	Datum	Name
<b>ENTWURFSPLANUNG</b>			
Gezeichnet		Datum:	Name:
Juli 2014		Juli 2014	Speicker
Gepüft		Maßstab:	Blatt:
		1 : 50	
Dateiablage:		Anlage:	Blatt:
Haldorf\Hald. Wiesen 2014\Straßenbau			3/4
Plot-Datum:			
--			
Auftraggeber:			Der Planverfasser:
SMH-Baubetreuungs GmbH Söhrestraße 18 34295 Edermünde			
Bauvorhaben:			Der Bauherr:
Straßenbau der Gemeinde Edermünde OT. Haldorf Erschließung Baugebiet "In den Haldorfer Wiesen"			
Planbezeichnung:			Datum d. Planes:
Regelquerschnitt			Juli 2014
Straße Achse 3			Projekt-Nr.:

**LORENZ**  
**INGENIEURBÜRO FÜR BAUWESEN UND WASSERWIRTSCHAFT**  
 Beratung - Planung - Bauleitung  
 Sälzerstrasse 26, 34587 Felsberg  
 Telefon (0 56 62) 93 14 23  
 Telefax (0 56 62) 93 14 24  
 kontakt@ingenieurburo-lorenz.de  
 www.ingenieurburo-lorenz.de