


Regelquerschnitt

Straße Achse 4
Bauklasse Bk 0,3

Maßstab 1:50

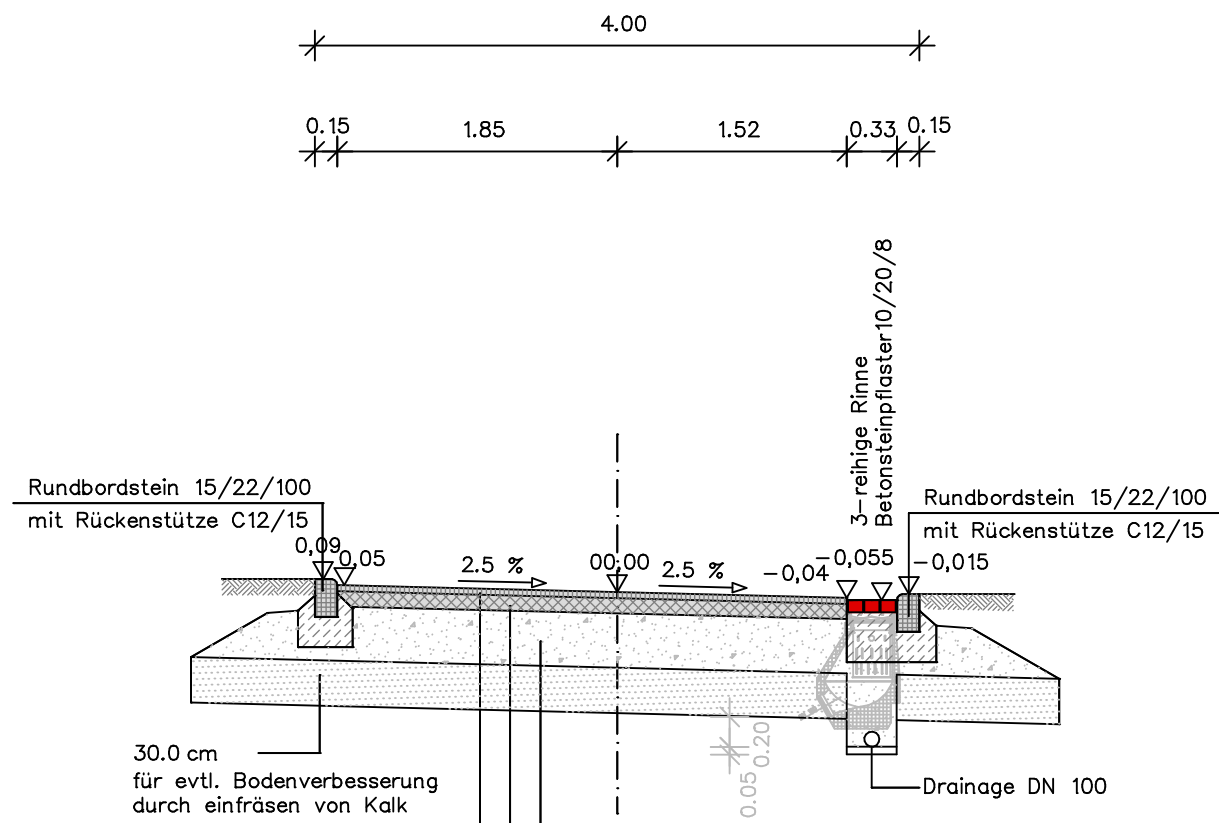

Fahrbahn

- 4.0 cm Asphaltbetondeckschicht 0/8 mm
nach ZTV-Asphalt StB 07
- 10.0 cm bit. Tragschicht 0/32 mm
nach ZTV-StB 07
- 36.0 cm Frostschutzschicht 0/32 mm
nach ZTV SoB-StB 04/07
- 50.0 cm

Index	Aenderung	Datum	Name

ENTWURFSPLANUNG			LORENZ	
INGENIEURBURO FÜR BAUWESEN UND WASSERWIRTSCHAFT				
Beratung - Planung - Bauleitung				
Säizerstrasse 26, 34587 Felsberg				
Gezeichnet	Datum: Juli 2014	Name: Spiecker	Maßstab: 1 : 50	
Gepflegt			Anlage: Blatt	
Dateiablage:	Haldorf\Hald. Wiesen 2014\Straßenbau		4/4	
Plot-Datum:	---			
Auftraggeber:	SMH-Baubetreuungs GmbH Söhrestraße 18 34295 Edermünde			Der Planverfasser:
Bauvorhaben:	Straßenbau der Gemeinde Edermünde OT. Haldorf Erschließung Baugebiet "In den Haldorfer Wiesen"			Der Bauherr:
Planbezeichnung:	Regelquerschnitt Straße Achse 4			Datum d. Planes Juli 2014
				Projekt-Nr.: