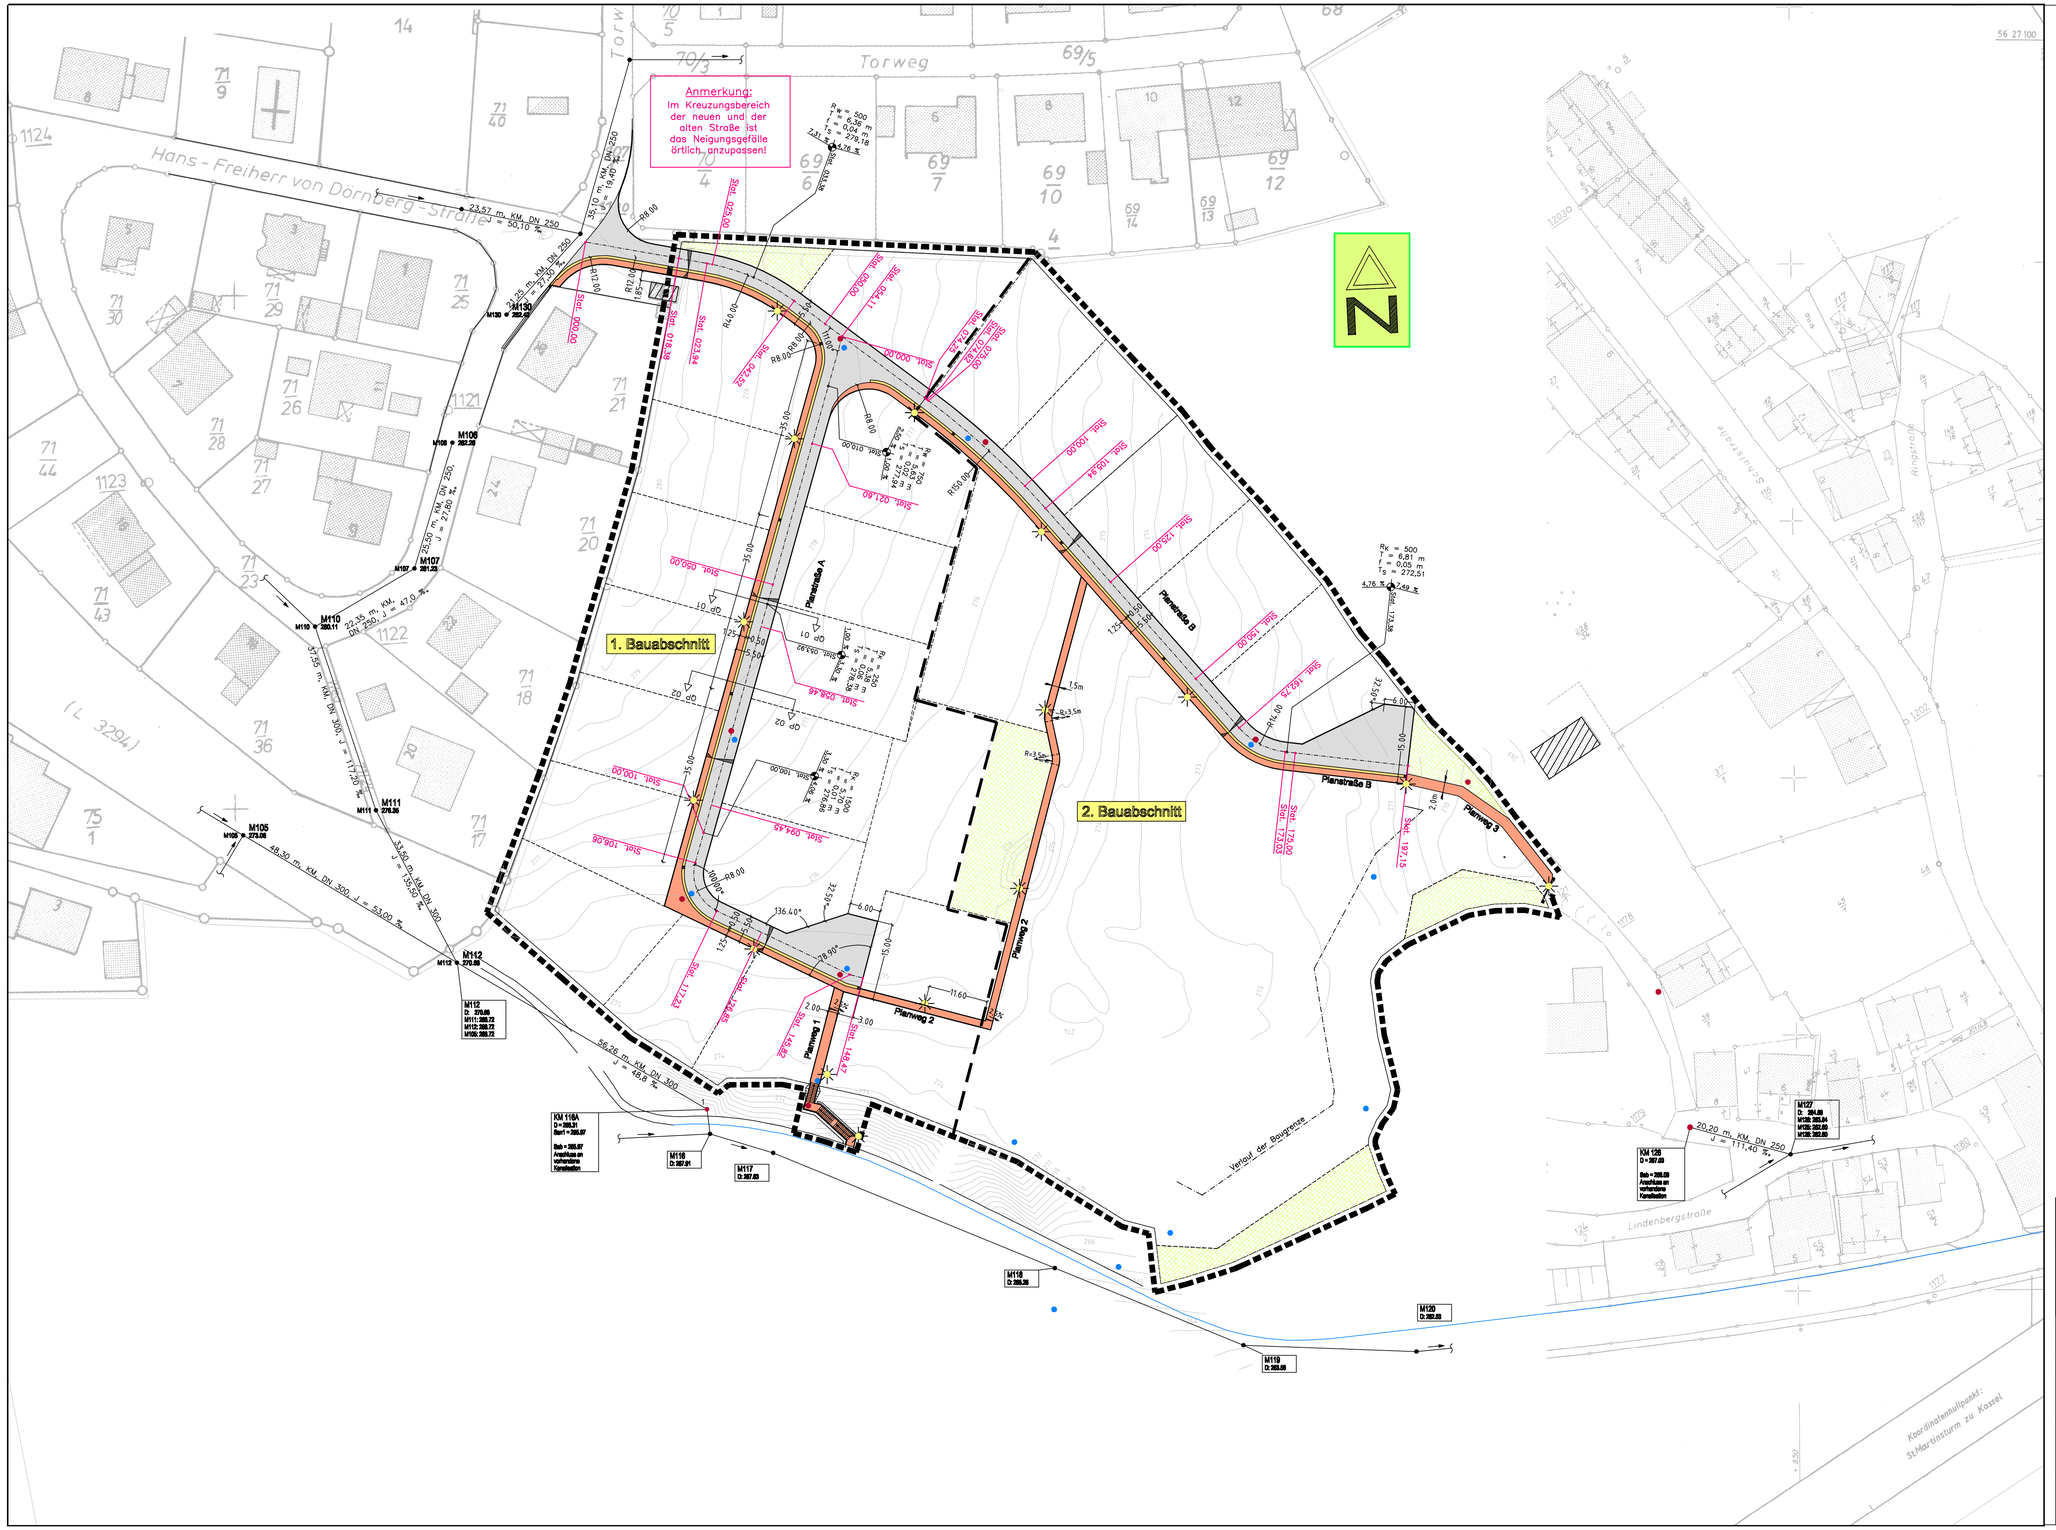

Zeichenerklärung

- vorh. Leitung
- gepl. Strasse
- gepl. Gehweg
- gepl. Pflasterrinne
- gepl. Grünfläche
- gepl. Strasseneinlauf
- gepl. Baugebietsgrenze
- gepl. Straßenbeleuchtung
- gepl. Regenwasserkanal
- gepl. Schmutzwasserkanal

Index	Änderung	Datum	Name

In Kooperation mit

Architekten + Ingenieure
GREISING
Im Sieckgraben 3
37276 Meinhard

Ingenieurbüro für Bauwesen und Wasserwirtschaft
Dipl. Ing. M. Lorenz
Beratung – Planung – Bauleitung
34585 Felsberg – Postfach 13 29 – Telefon: (05662) 93 14 23
Telefax: (05662) 93 14 24

	Datum:	Name:	Maßstab:	
Gezeichnet:	Dez. 2002	Schmidt	1 : 500	
Geprüft:			Anlage:	Blatt:
Dateiablage:	vbetriebsleitungsplan		4	
Plot-Datum:	27.11.2002			

Auftraggeber: Hessische Landgesellschaft mbH
Wilhelmshöher Allee 157 / 159

34121 Kassel

Der Planverfasser:

Bauvorhaben: Ausführungsplanung, I. BA. und II. BA

Straßenbau der Gemeinde Breitenbach am Herzberg

Ortsteil Breitenbach, Baugebiet "Burggarten"

Der Bauherr:

Planbezeichnung: Ausführungslageplan – Straßenbau

Datum d. Planes: Dezember 2002

Projekt-Nr.: