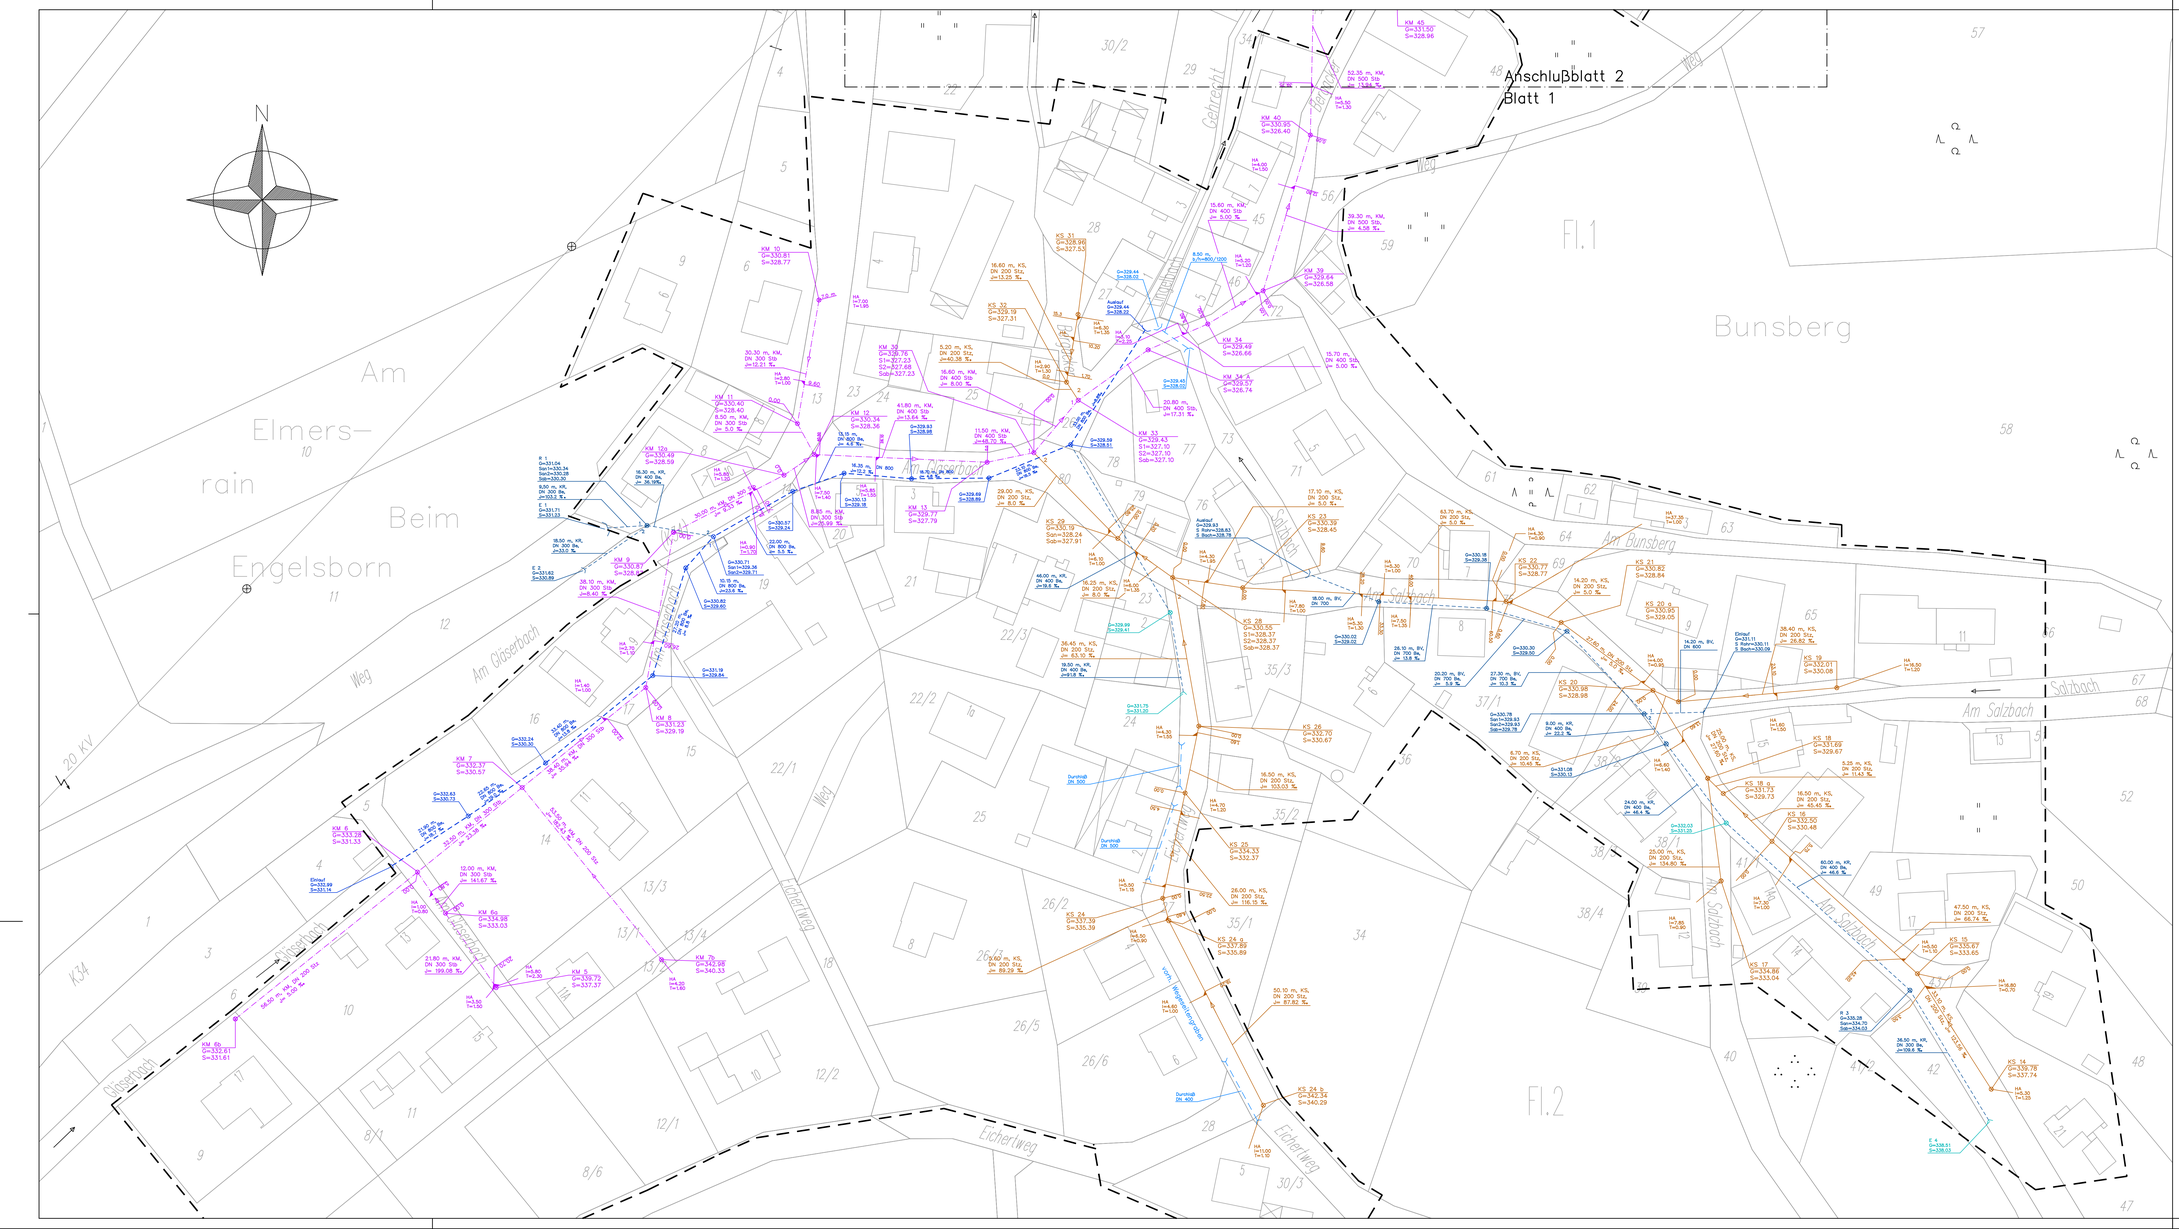

ZEICHENERKLÄRUNG

- vorh. Schmutzwasserkanal
- vorh. Mischwasserkanal
- vorh. Bachverrohrung
- vorh. Durchlaß
- vorh. Regenwasserkanal,
- vorh. Regenwasserkanal, Schächte wurden ausgetauscht
- RU 2 — Regenüberlauf
- Baugebietsgrenze

Index	Änderung	Datum	Name

BESTAND

	Datum:	Name:	Maßstab:
Gezeichnet	Dez. 2008	Schmidt	1 : 500
Geprüft			Anlage: Blatt 1
Dateidateiage:	x:\zeichnen\zeichnen\ost\ost1a		
Plot-Datum:	10		

LORENZ
INGENIEURBÜRO FÜR BAUWESEN UND WASSERWIRTSCHAFT
Beratung – Planung – Bauleitung
Südostmasse 26, 34587 Felsberg
Postfach 13 26, 34580 Felsberg
Telefon (0 56 62) 93 14 23
Telefax (0 56 62) 93 14 24
kontakt@ingenieurbuero-lorenz.de
www.ingenieurbuero-lorenz.de

Auftraggeber: Gemeinde Knüllwald
Hauptstrasse 7
34593 Knüllwald

Der Planverfasser:

Bauvorhaben: Kanalisation der Gemeinde Knüllwald
OT. Nenterode

Der Bauherr:

Planbezeichnung: Bestandsplan

Datum d. Planes: Dezember 2008

Projekt-Nr.: