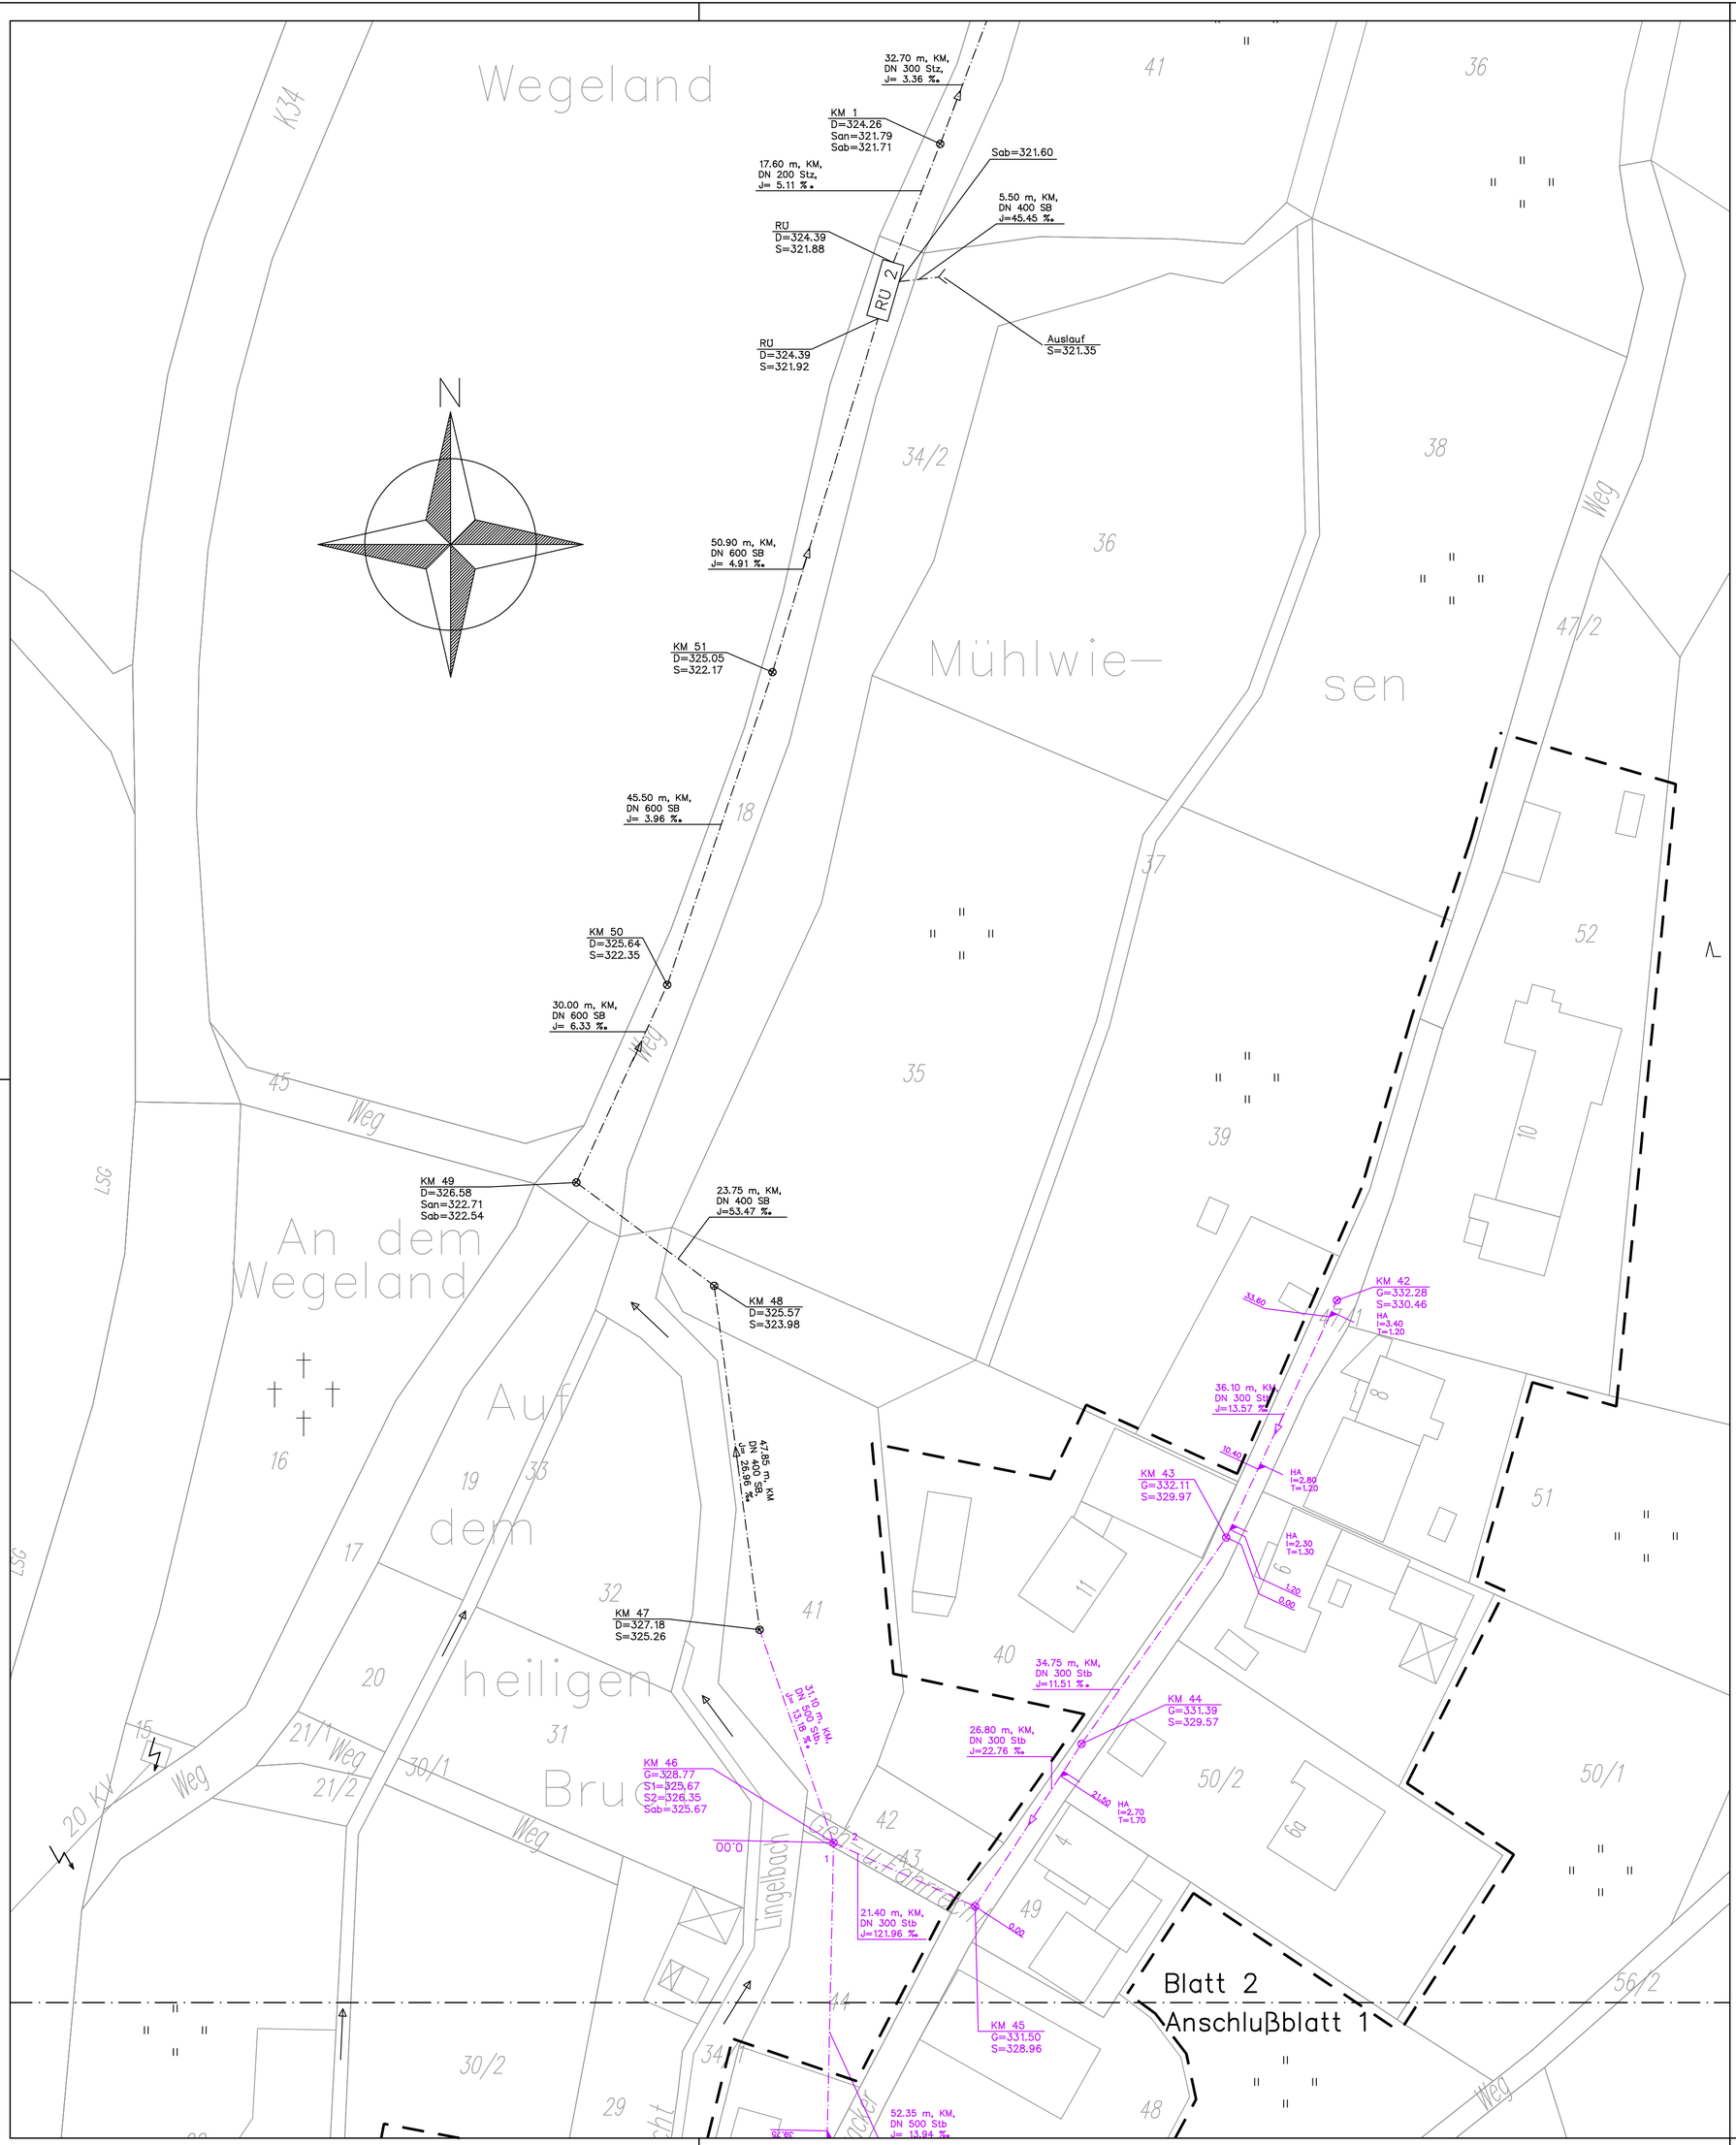

ZEICHENERKLÄRUNG

- vorh. Schmutzwasserkanal
- vorh. Mischwasserkanal
- vorh. Bachverrohrung
- vorh. Durchlaß
- vorh. Regenwasserkanal,
- vorh. Regenwasserkanal, Schächte wurden ausgetauscht
- RU 2 — Regenüberlauf
- Baugebietsgrenze

Index	Änderung	Datum	Name

BESTAND

	Datum:	Name:	Maßstab:	
Gezeichnet	Dez. 2008	Schmidt	1 : 500	
Geprüft			Anlage:	Blatt 2
Dateiablage:	z:\knuellwald\nenterode\plan\lp			
Plot-Datum:	10			

LORENZ
INGENIEURBÜRO FÜR BAUWESEN UND WASSERWIRTSCHAFT
Beratung – Planung – Bauleitung
Stützerstrasse 26, 34587 Felsberg
Postfach 13 29, 34585 Felsberg
Telefon (0 56 62) 93 14 23
Telefax (0 56 62) 93 14 24
kontakt@ingenieurbuero-lorenz.de
www.ingenieurbuero-lorenz.de

Auftraggeber: Gemeinde Knüllwald, Hauptstrasse 7, 34593 Knüllwald

Der Planverfasser:

Bauvorhaben: Kanalisation der Gemeinde Knüllwald, OT. Nenterode

Der Bauherr:

Planbezeichnung: Bestandsplan

Datum d. Planes: Dezember 2008

Projekt-Nr.: