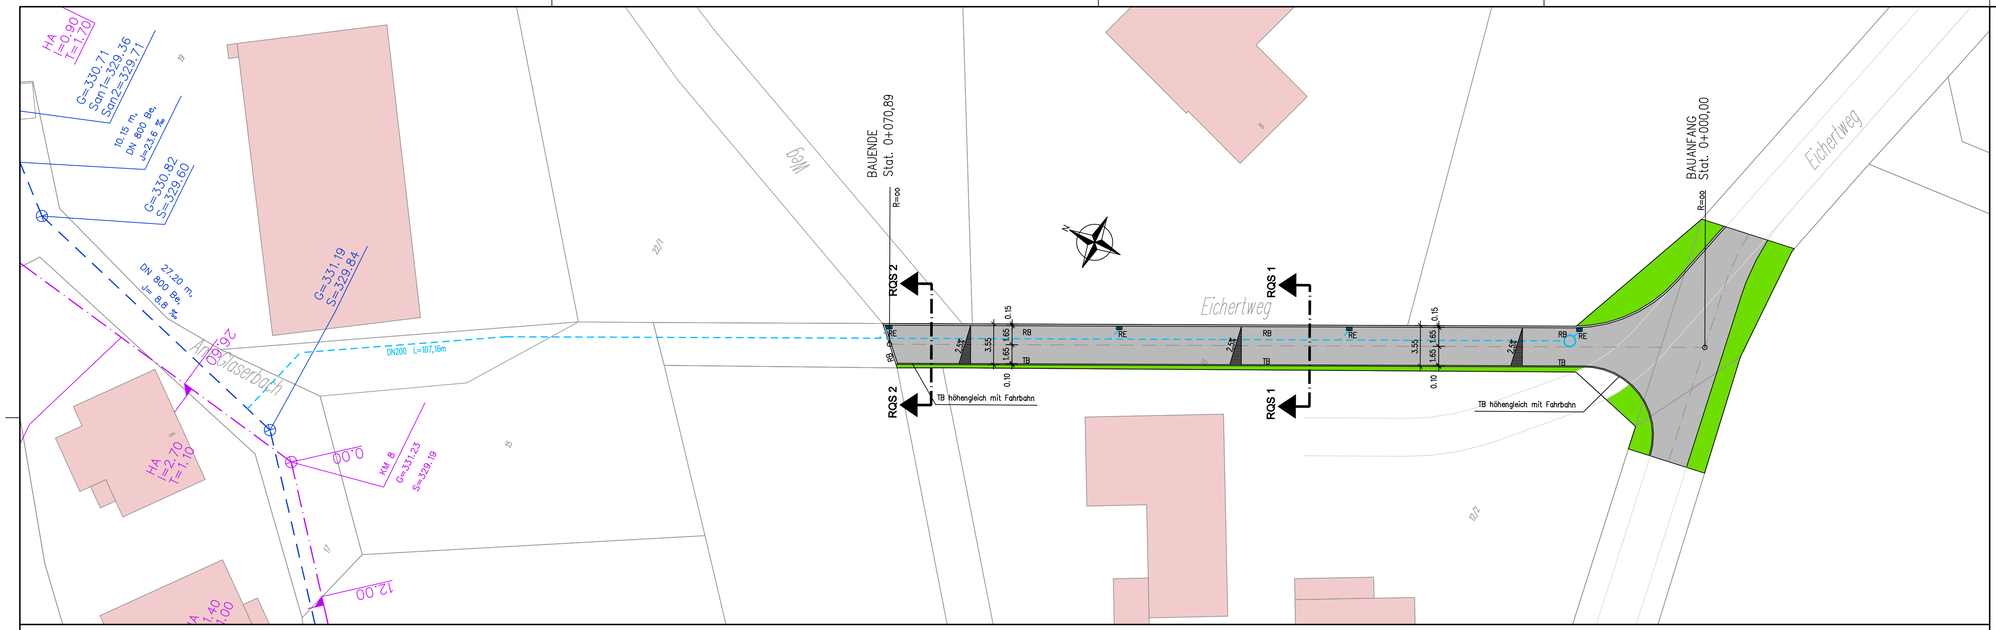

Regelquerschnitt 1

Station 0+034,35

Bk 0,3

Maßstab 1:50

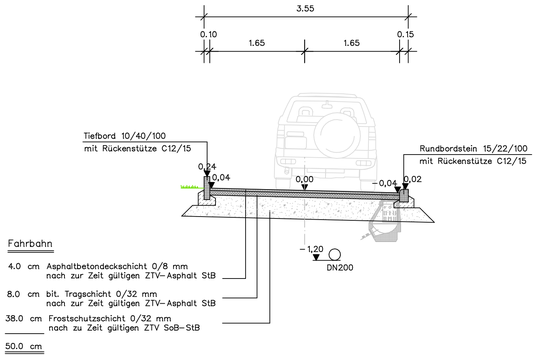

Fahrbahn

4.0 cm Asphaltbetondeckschicht 0/8 mm nach zur Zeit gültigen ZTV-Asphalt StB

8.0 cm bit. Tragschicht 0/32 mm nach zur Zeit gültigen ZTV-Asphalt StB

38.0 cm Frostschutzschicht 0/32 mm nach zu Zeit gültigen ZTV SoB-StB

50.0 cm

Regelquerschnitt 2

Station 0+067,24

Bk 0,3

Maßstab 1:50

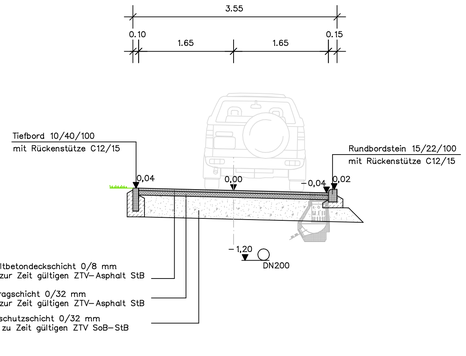

Fahrbahn

4.0 cm Asphaltbetondeckschicht 0/8 mm nach zur Zeit gültigen ZTV-Asphalt StB

8.0 cm bit. Tragschicht 0/32 mm nach zur Zeit gültigen ZTV-Asphalt StB

38.0 cm Frostschutzschicht 0/32 mm nach zu Zeit gültigen ZTV SoB-StB

50.0 cm

ZEICHENERKLÄRUNG

- gepl. Straße Asphaltbetondeckschicht
- Grünfläche
- RE — gepl. Regeneinlauf
- gepl. Regenwasserkanal Anschluss RE an vorh. Leitung
- vorh. Regenwasserkanal
- vorh. Mischwasserkanal

Index	Änderung	Datum	Name

ENTWURFSPLANUNG

LORENZ
INGENIEURBÜRO FÜR BAUWESEN UND WASSERWIRTSCHAFT
Beratung – Planung – Bauleitung
Sülzerstrasse 26, 34587 Felsberg
Telefon (0 56 62) 93 14 23
Telefax (0 56 62) 93 14 24
kontakt@ingenieurbuero-lorenz.de
www.ingenieurbuero-lorenz.de

	Datum:	Name:
Gezeichnet	März 2014	Spiecker
Geprüft		
Dateiablage:	c:\knüll\nenterode\straße	
Plot-Datum:	19.03.2014	

Maßstab: 1 : 250, 1:50

Anlage: Blatt

Auftraggeber: Gemeindeverwaltung Knüllwald
Hauptstraße 7
34593 Knüllwald

Der Planverfasser:

Bauvorhaben: Straßenbau der Gemeinde Knüllwald
OT. Nenterode

Der Bauherr:

Planbezeichnung: Lageplan
Bereich "Eichertweg"

Datum d. Planes: März 2014

Projekt-Nr.: