


Regelquerschnitt 2

Station 0+304,00
Bk 1,0
Lichtenhagener Straße

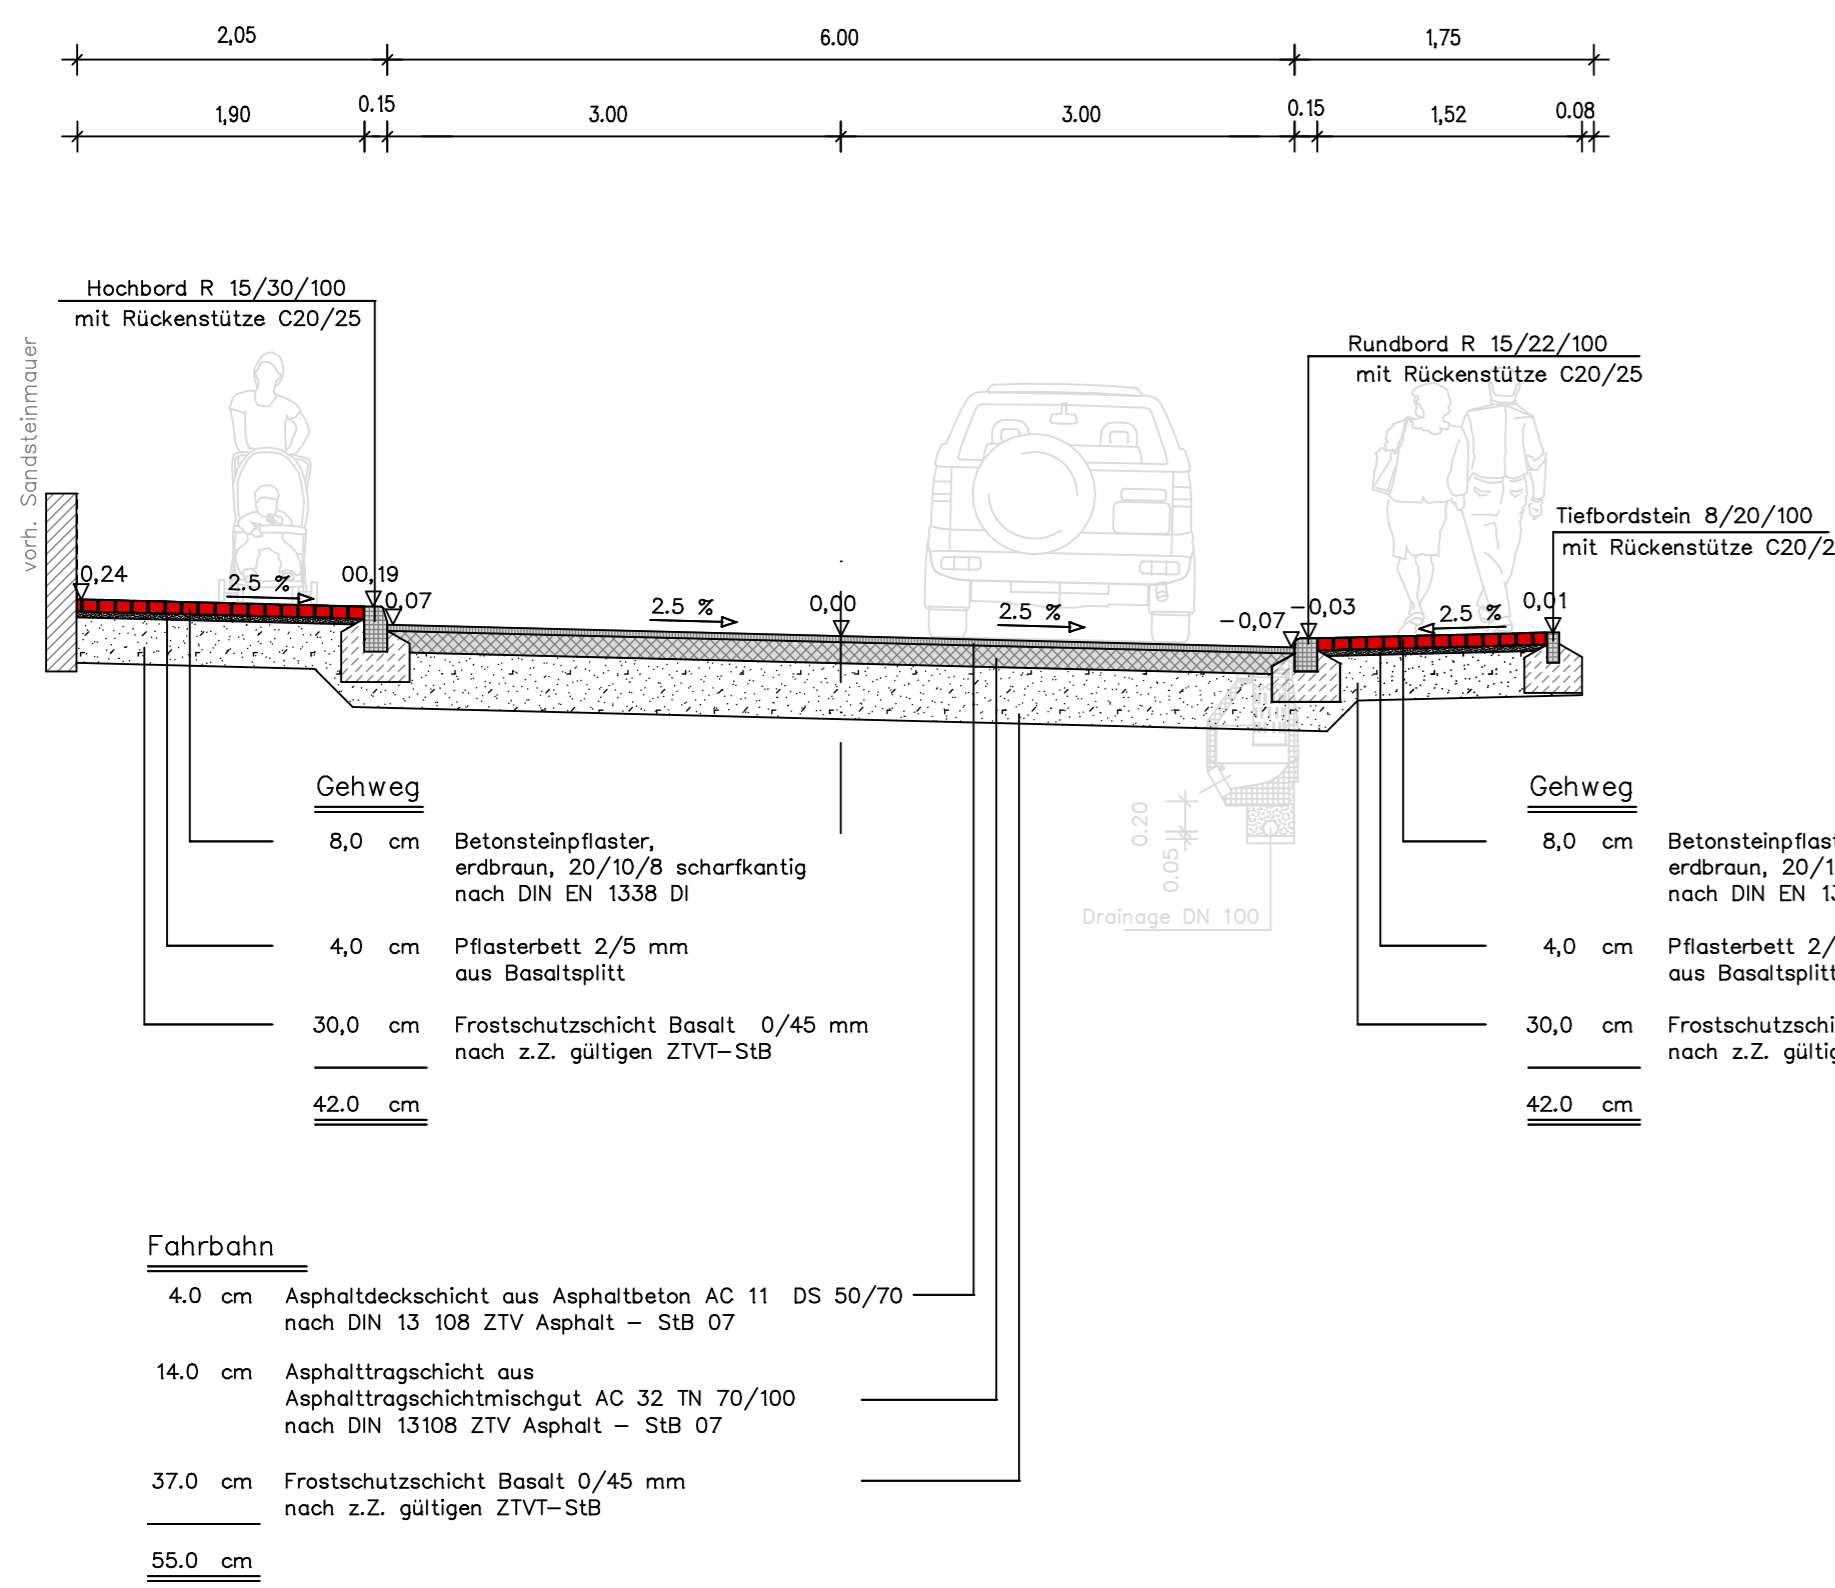


BAUAUSFÜHRUNG

LORENZ INGENIEURBÜRO FÜR BAUWESEN UND WASSERWIRTSCHAFT Beratung – Planung – Bauleitung Silberstraße 26, 34087 Felberg Telefon (0 56 62) 93 14 23 Telefax (0 56 62) 93 14 24 kontakt@ingenieur-buero-lorenz.de www.ingenieur-buero-lorenz.de		Datum bearbeitet März 2014 Lorenz gezeichnet März 2014 Spiecker geprüft:
a	Hochborde, Pflasterstreifen entfernt	27.08.2014 Spiecker
b	Bezeichnungen Aufbau, Frostschuttschicht	22.12.2014 Spiecker
Nr.	Art der Änderung	Datum Name
Straßenbauverwaltung: Hessen Mobil Straßen- und Verkehrsmanagement Untere Königsstraße 95 34117 Kassel Straßenklasse: K91 Streckenbezeichnung: Lichtenhagener Straße Gemarkung: Oberbeisheim		Unterlage 6 Blatt Nr. 2 Reg.-Nr. Datum Zeichen
Ausbau der Lichtenhagener Straße/K91 in Knüwwald Oberbeisheim Straßen-km: 4,897 über 5,052/0,000 bis 0,303		
aufgestellt:	gez. i.A. Rost	geprüft: gez. i.A. Pohlmann
Kassel, den 21.01.2015		Kassel, den 23.01.2015
		genehmigt: gez. i.A. Löwer
		Kassel, den 23.01.2015

Regelquerschnitt 1

Station 193,00
Bk 1,0
Lichtenhagener Straße

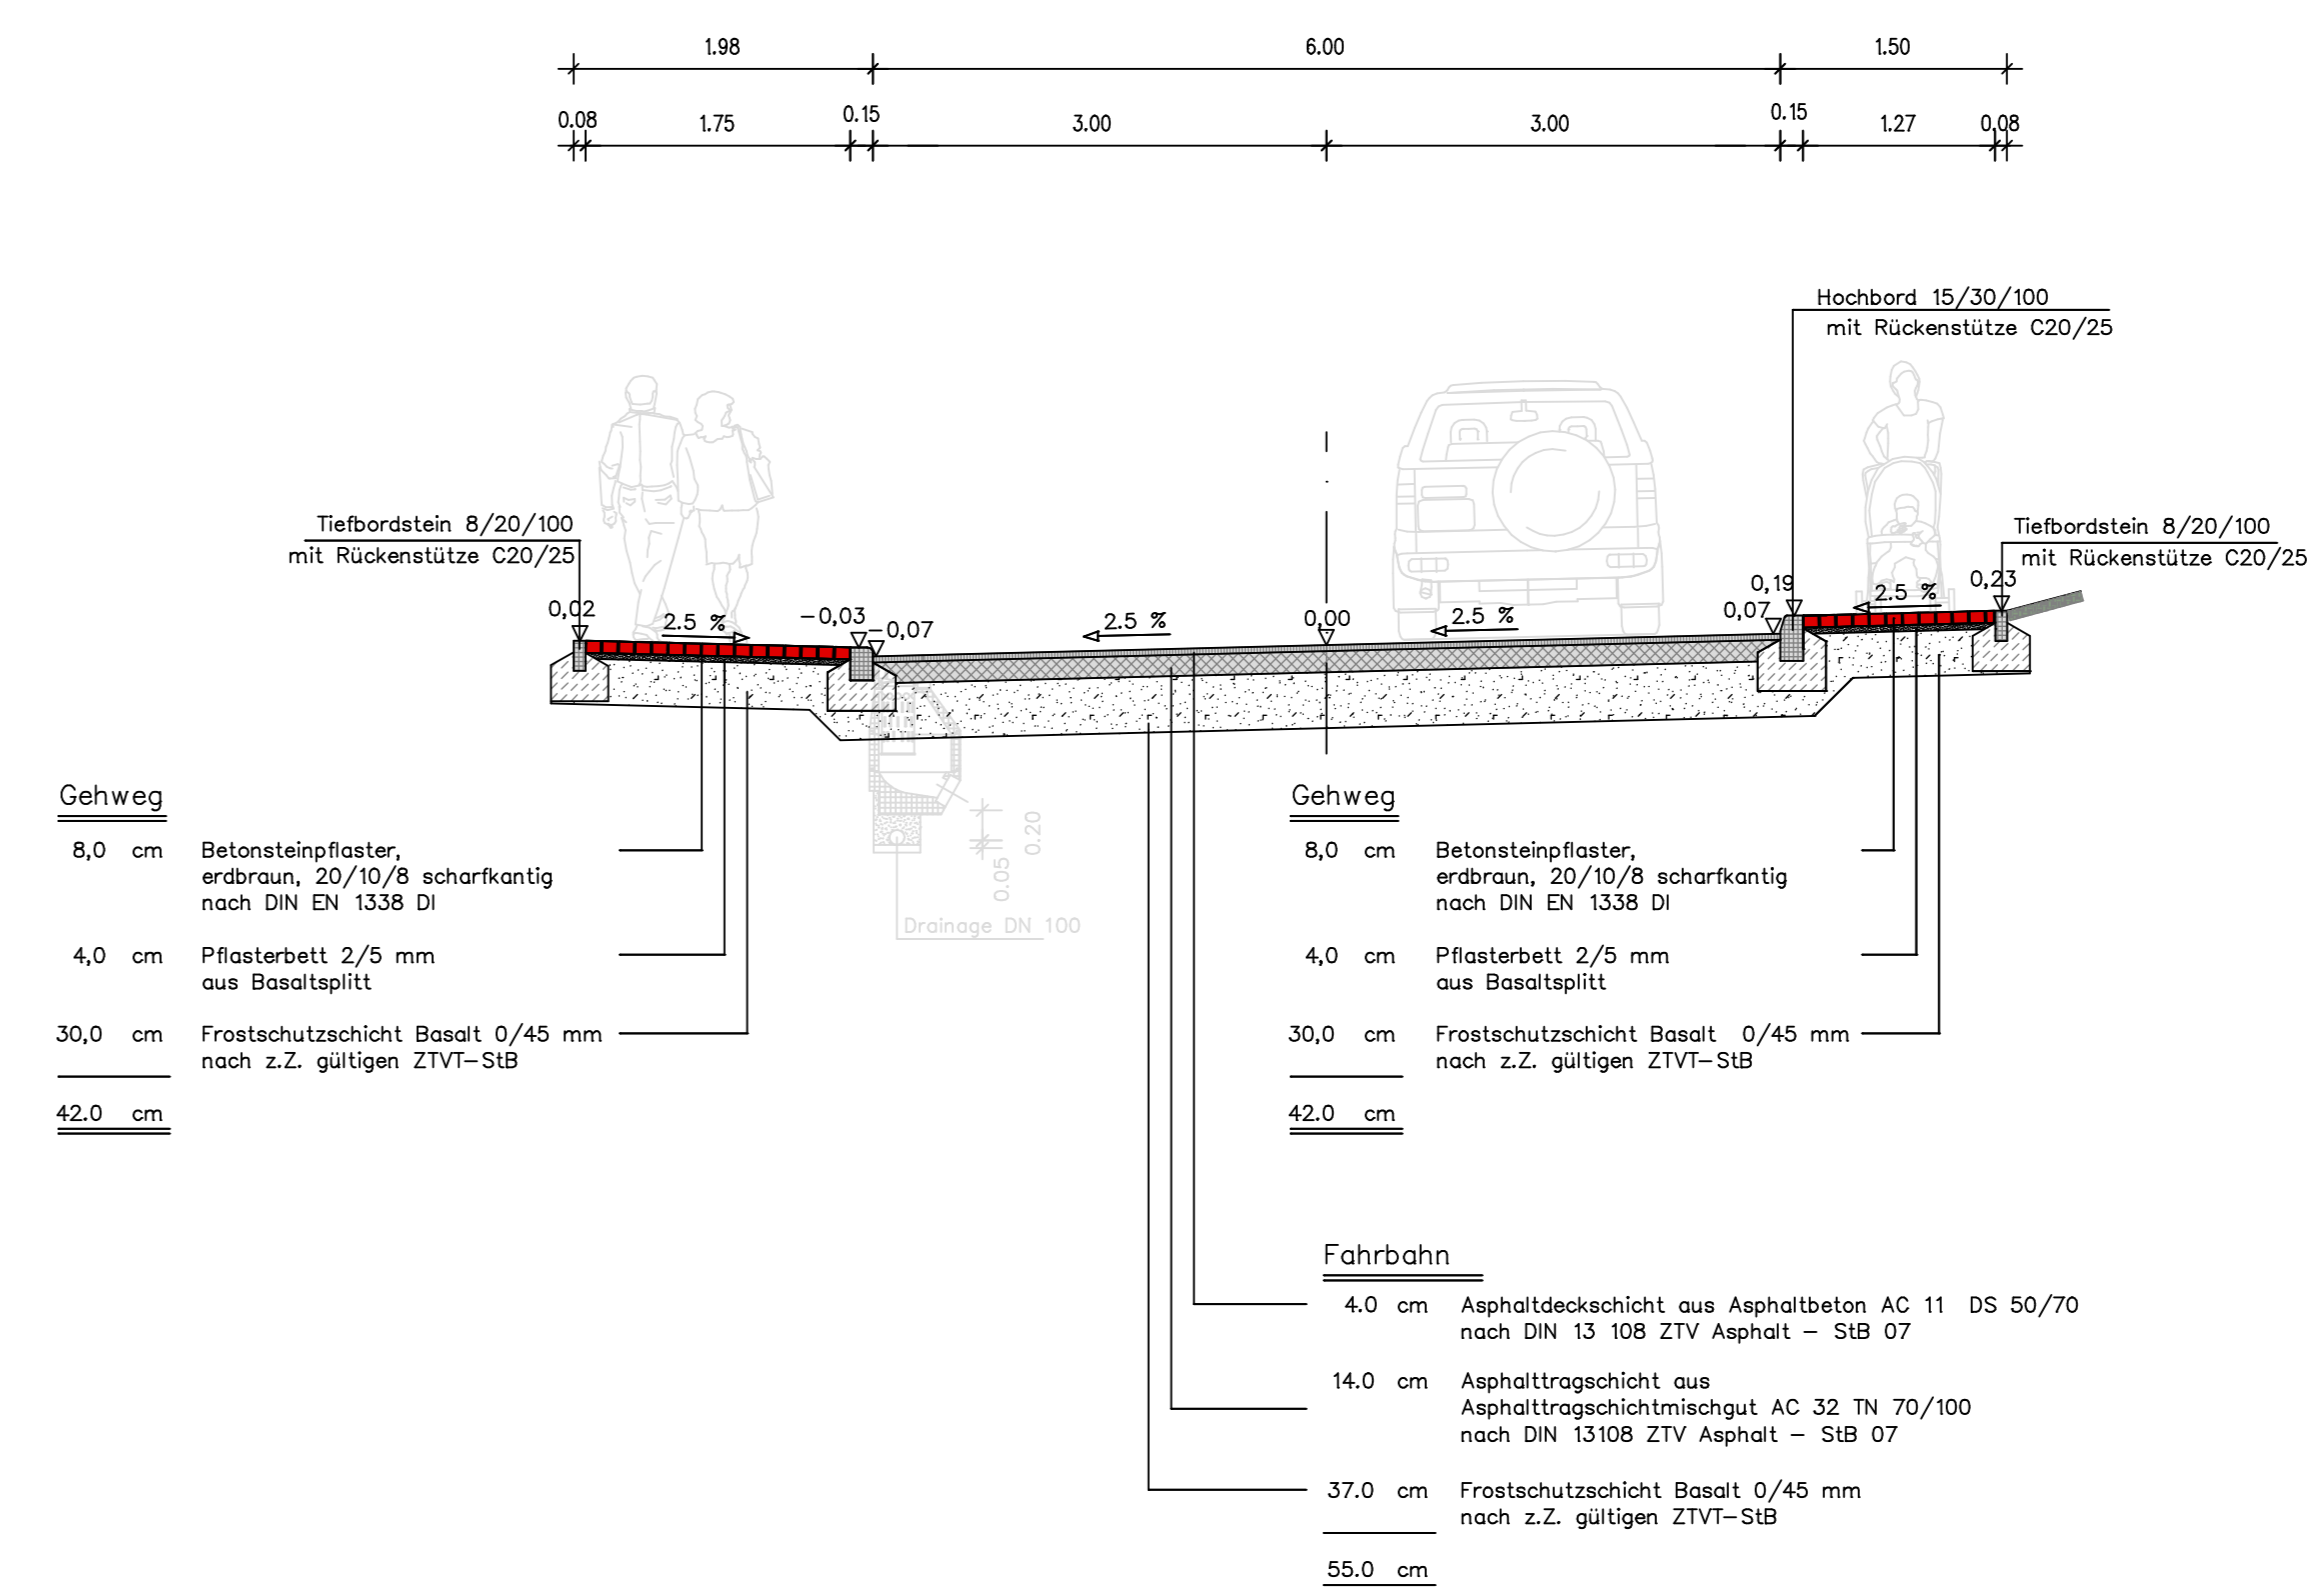


BAUAUSFÜHRUNG

LORENZ INGENIEURBÜRO FÜR BAUWESEN UND WASSERWIRTSCHAFT Beratung – Planung – Bauleitung Silberstraße 26, 34087 Felberg Telefon (0 56 62) 93 14 23 Telefax (0 56 62) 93 14 24 kontakt@ingenieur-buero-lorenz.de www.ingenieur-buero-lorenz.de		Datum bearbeitet März 2014 Lorenz gezeichnet März 2014 Spiecker geprüft:
a	Hochborde, Pflasterstreifen entfernt	27.08.2014 Spiecker
b	Bezeichnungen Aufbau, Frostschuttschicht	22.12.2014 Spiecker
Nr.	Art der Änderung	Datum Name
Straßenbauverwaltung: Hessen Mobil Straßen- und Verkehrsmanagement Untere Königsstraße 95 34117 Kassel Straßenklasse: K91 Streckenbezeichnung: Lichtenhagener Straße Gemarkung: Oberbeisheim		Unterlage 6 Blatt Nr. 1 Reg.-Nr. Datum Zeichen
Ausbau der Lichtenhagener Straße/K91 in Knüwwald Oberbeisheim Straßen-km: 4,897 über 5,052/0,000 bis 0,303		
aufgestellt:	gez. i.A. Rost	geprüft: gez. i.A. Pohlmann
Kassel, den 21.01.2015		Kassel, den 23.01.2015
		genehmigt: gez. i.A. Löwer
		Kassel, den 23.01.2015

Regelquerschnitt 3

Station 422,00
Bk 1,0
Lichtenhagener Straße

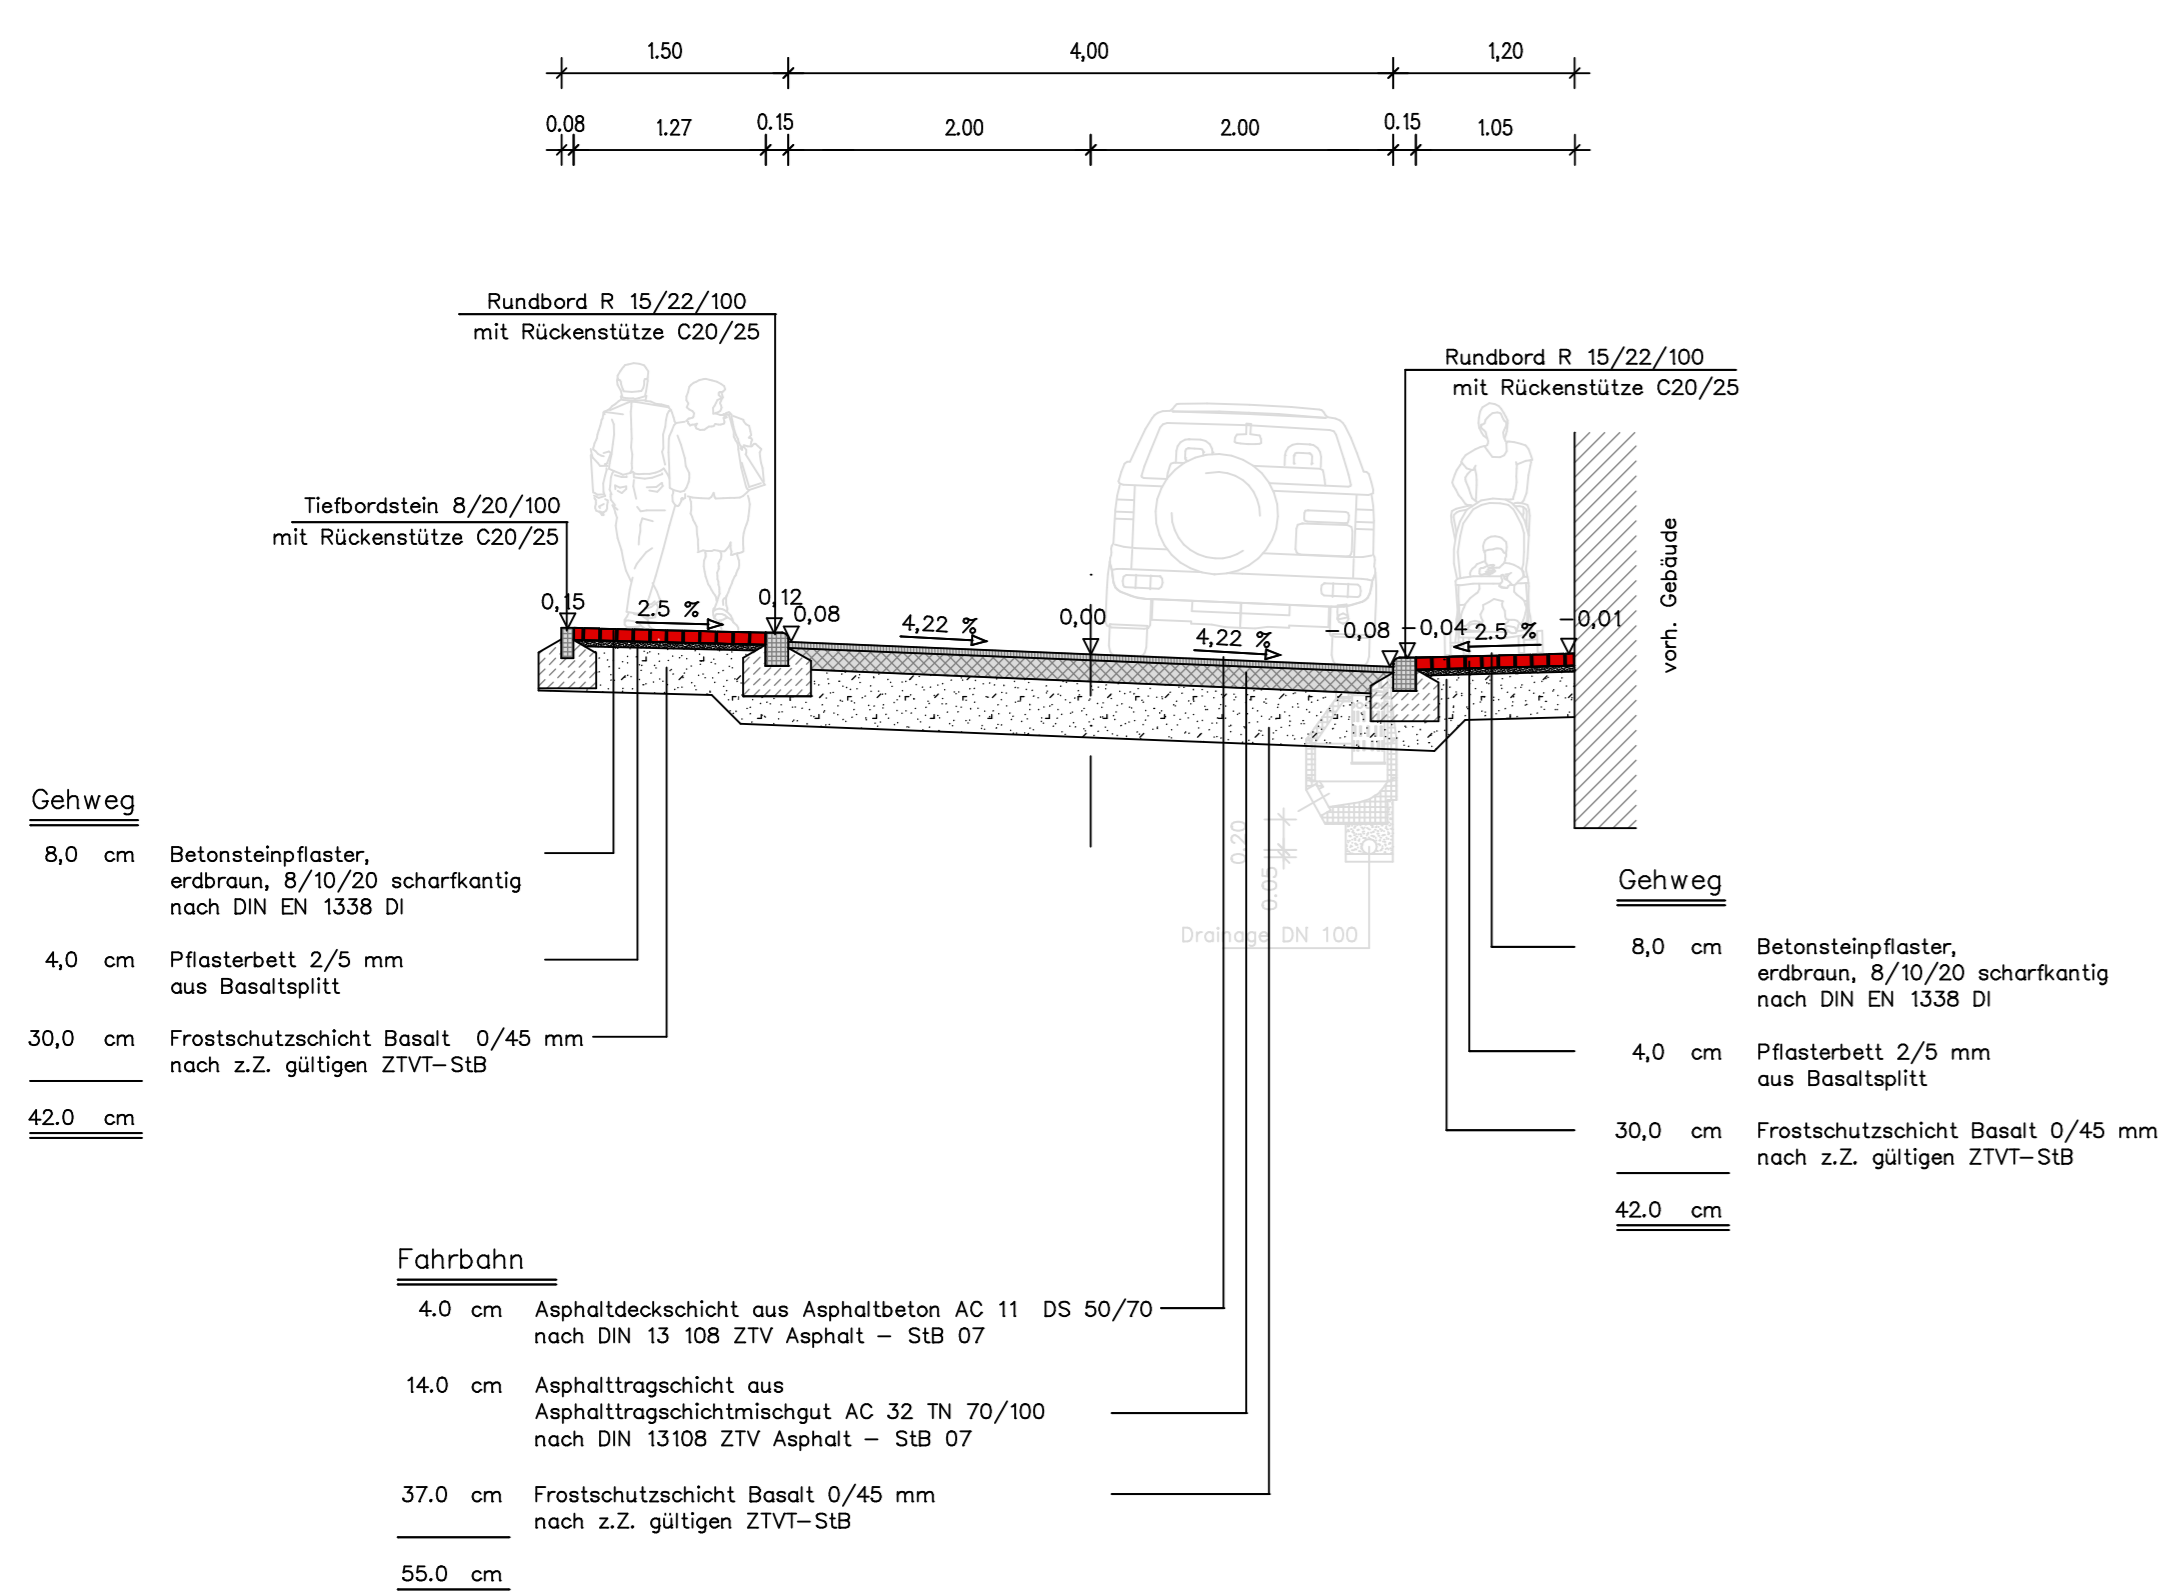


BAUAUSFÜHRUNG

LORENZ INGENIEURBÜRO FÜR BAUWESEN UND WASSERWIRTSCHAFT Beratung – Planung – Bauleitung Silberstraße 26, 34087 Felberg Telefon (0 56 62) 93 14 23 Telefax (0 56 62) 93 14 24 kontakt@ingenieur-buero-lorenz.de www.ingenieur-buero-lorenz.de		Datum bearbeitet März 2014 Lorenz gezeichnet März 2014 Spiecker geprüft:
a	Hochborde, Pflasterstreifen entfernt	27.08.2014 Spiecker
b	Bezeichnungen Aufbau, Frostschuttschicht	22.12.2014 Spiecker
Nr.	Art der Änderung	Datum Name
Straßenbauverwaltung: Hessen Mobil Straßen- und Verkehrsmanagement Untere Königsstraße 95 34117 Kassel Straßenklasse: K91 Streckenbezeichnung: Lichtenhagener Straße Gemarkung: Oberbeisheim		Unterlage 6 Blatt Nr. 3 Reg.-Nr. Datum Zeichen
Ausbau der Lichtenhagener Straße/K91 in Knüwwald Oberbeisheim Straßen-km: 4,897 über 5,052/0,000 bis 0,303		
aufgestellt:	gez. i.A. Rost	geprüft: gez. i.A. Pohlmann
Kassel, den 21.01.2015		Kassel, den 23.01.2015
		genehmigt: gez. i.A. Löwer
		Kassel, den 23.01.2015

Regelquerschnitt 4

Station 0+48,00
Bk 1,0
Lichtenhagener Straße

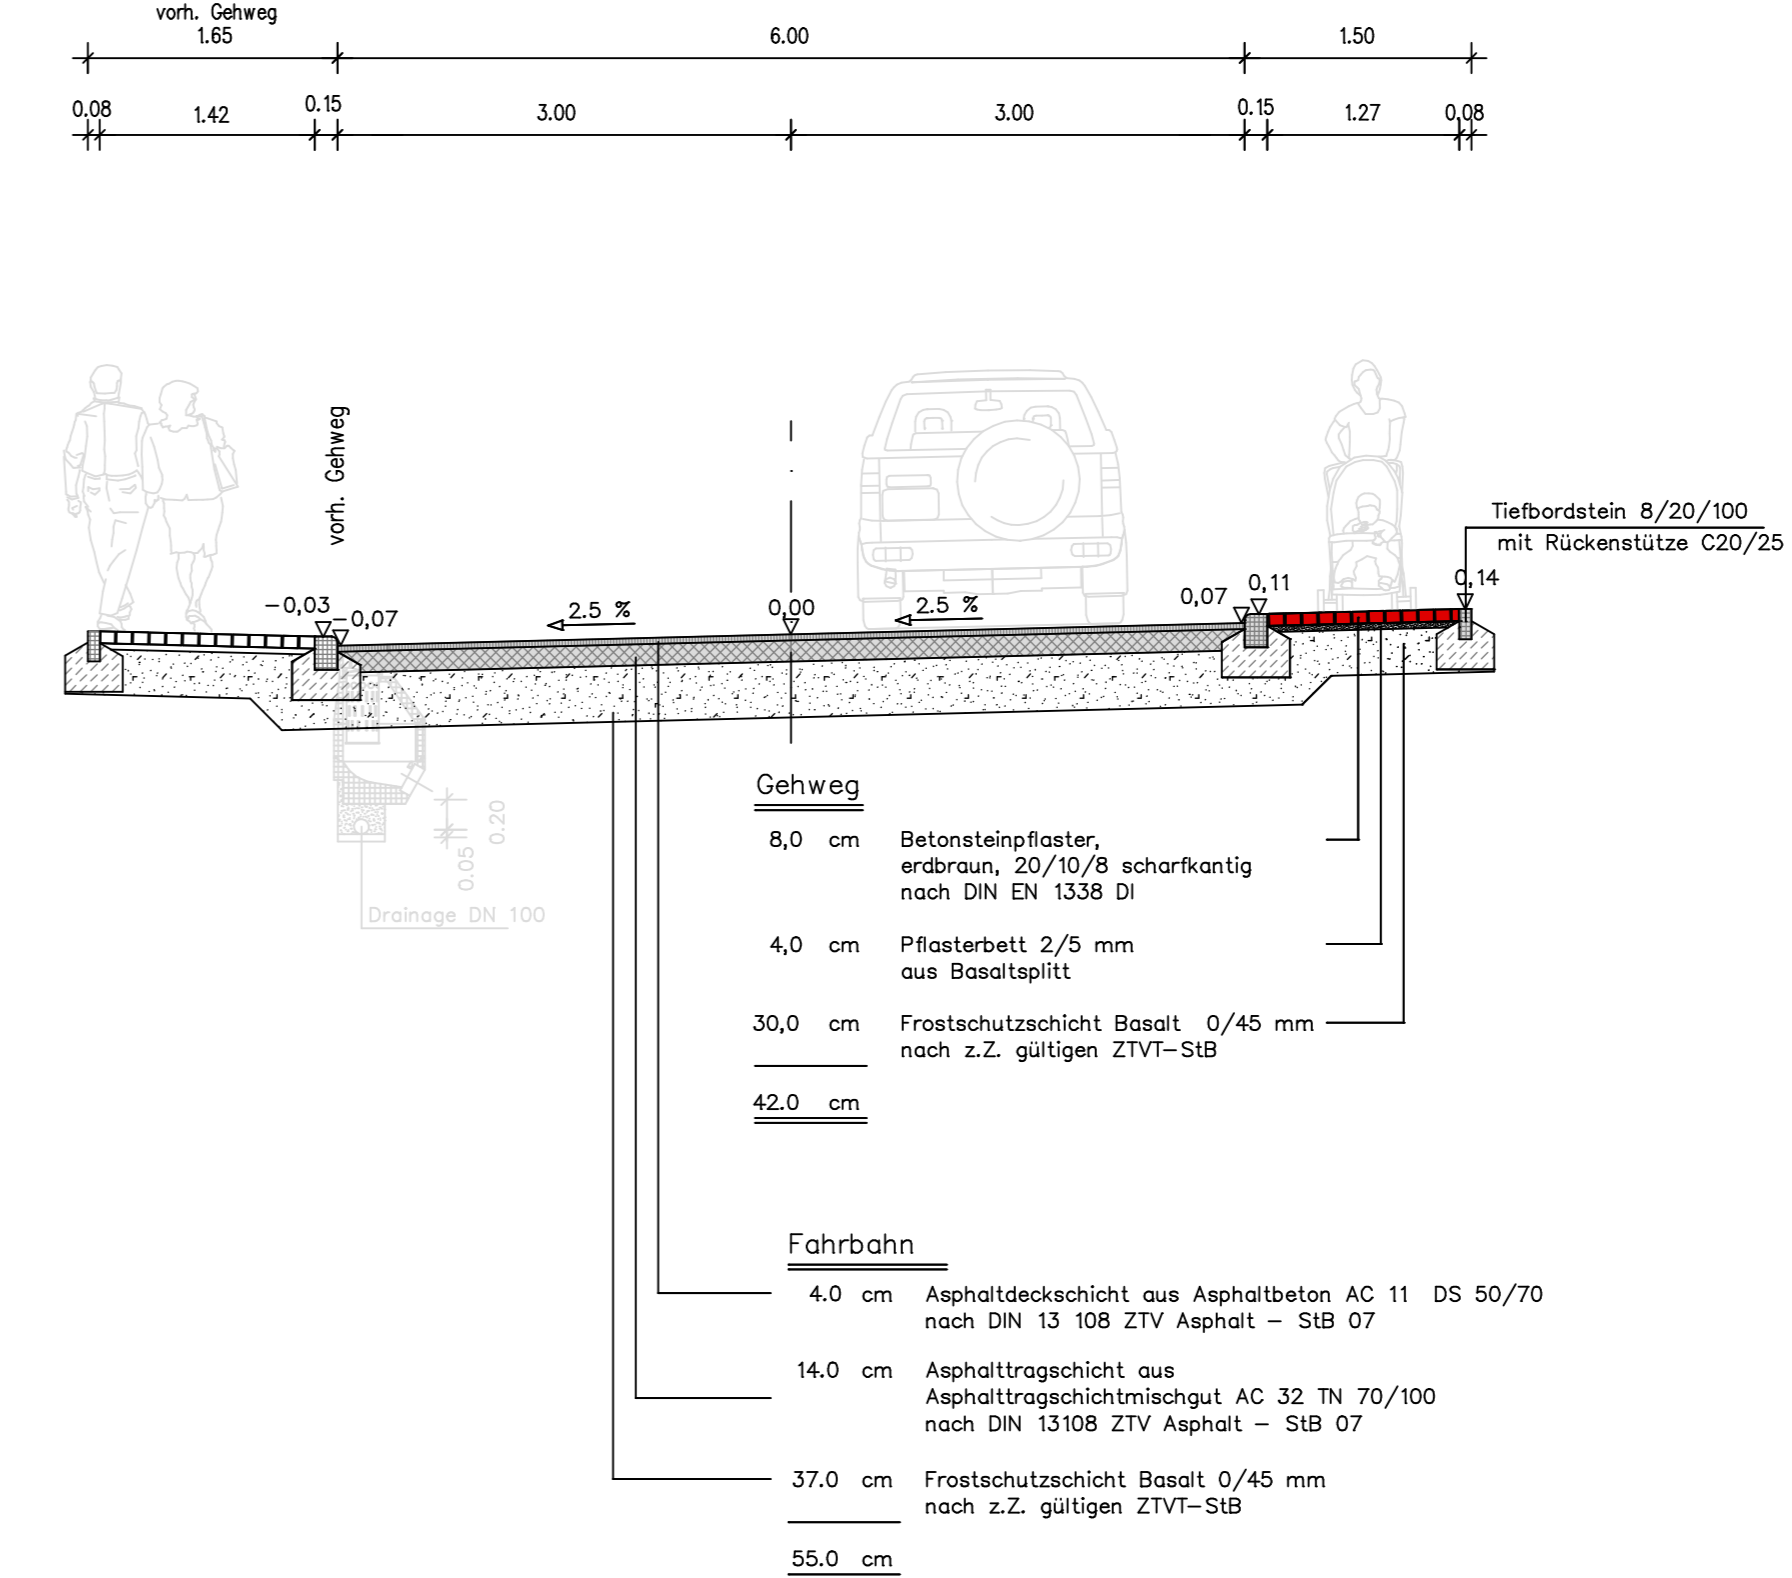

BAUAUSFÜHRUNG

LORENZ INGENIEURBÜRO FÜR BAUWESEN UND WASSERWIRTSCHAFT Beratung – Planung – Bauleitung Silberstraße 26, 34087 Felberg Telefon (0 56 62) 93 14 23 Telefax (0 56 62) 93 14 24 kontakt@ingenieur-buero-lorenz.de www.ingenieur-buero-lorenz.de		Datum bearbeitet März 2014 Lorenz gezeichnet März 2014 Spiecker geprüft:
a	Bezeichnungen Aufbau, Frostschuttschicht	22.12.2014 Spiecker
Nr.	Art der Änderung	Datum Name
Straßenbauverwaltung: Hessen Mobil Straßen- und Verkehrsmanagement Untere Königsstraße 95 34117 Kassel Straßenklasse: K91 Streckenbezeichnung: Lichtenhagener Straße Gemarkung: Oberbeisheim		Unterlage 6 Blatt Nr. 4 Reg.-Nr. Datum Zeichen
Ausbau der Lichtenhagener Straße/K91 in Knüwwald Oberbeisheim Straßen-km: 4,897 über 5,052/0,000 bis 0,303		
aufgestellt:	gez. i.A. Rost	geprüft: gez. i.A. Pohlmann
Kassel, den 21.01.2015		Kassel, den 23.01.2015
		genehmigt: gez. i.A. Löwer
		Kassel, den 23.01.2015