




Süd-Ost-Ansicht

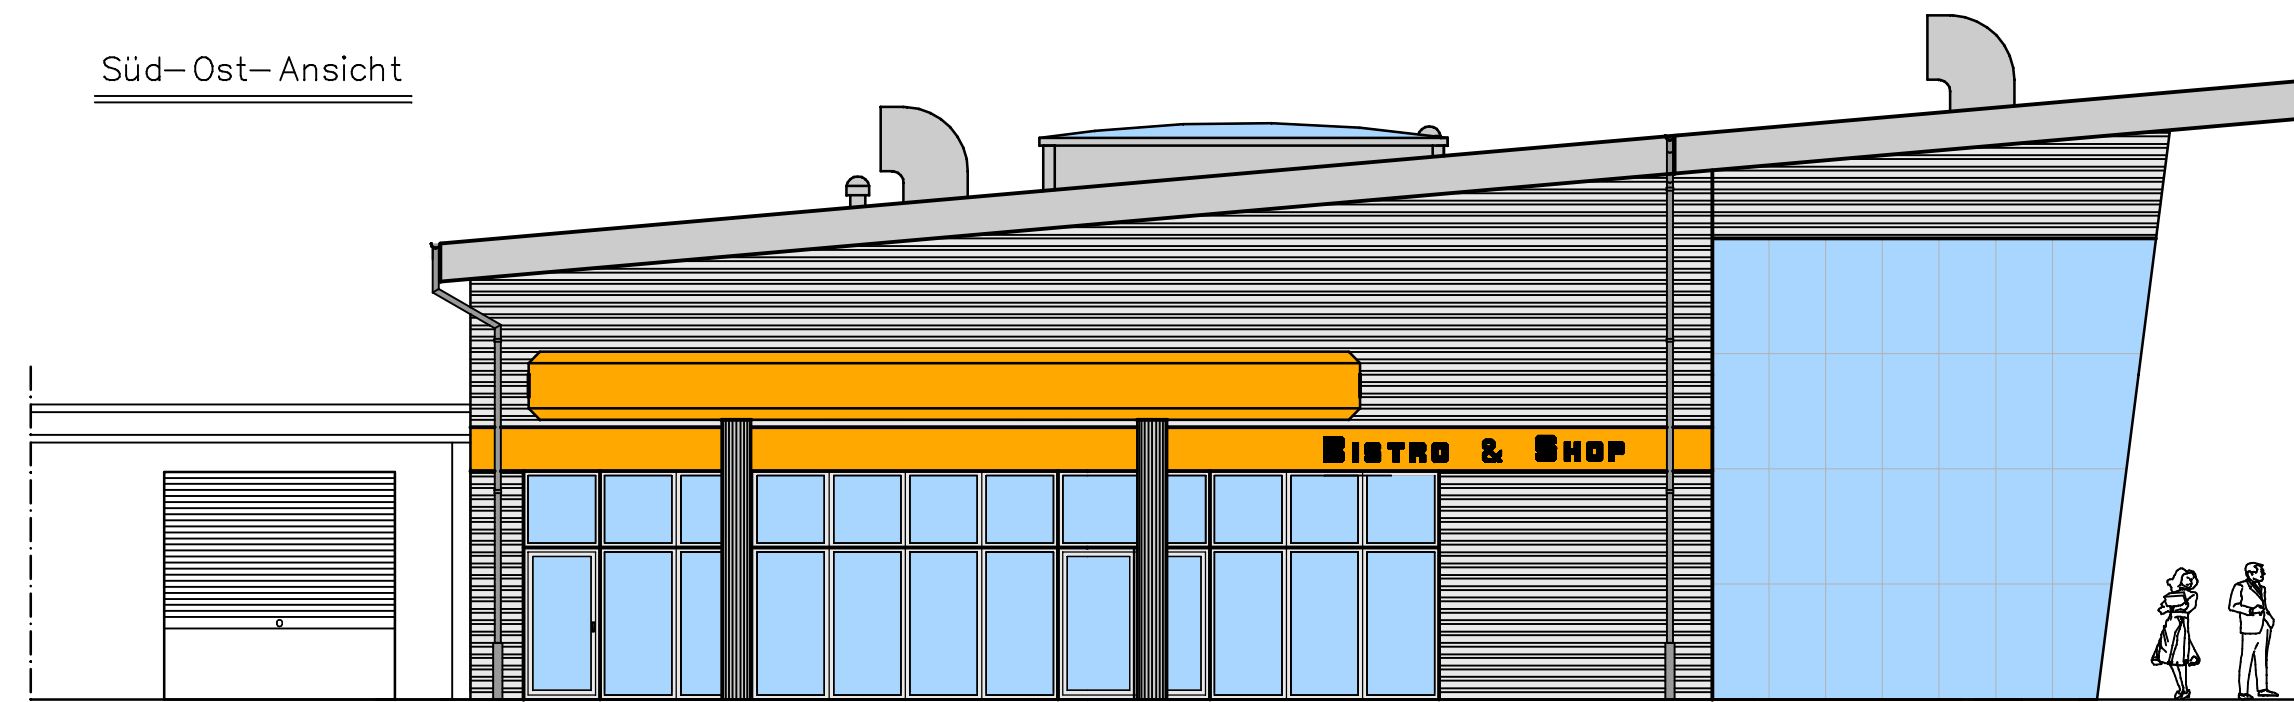


Nord-Ost-Ansicht

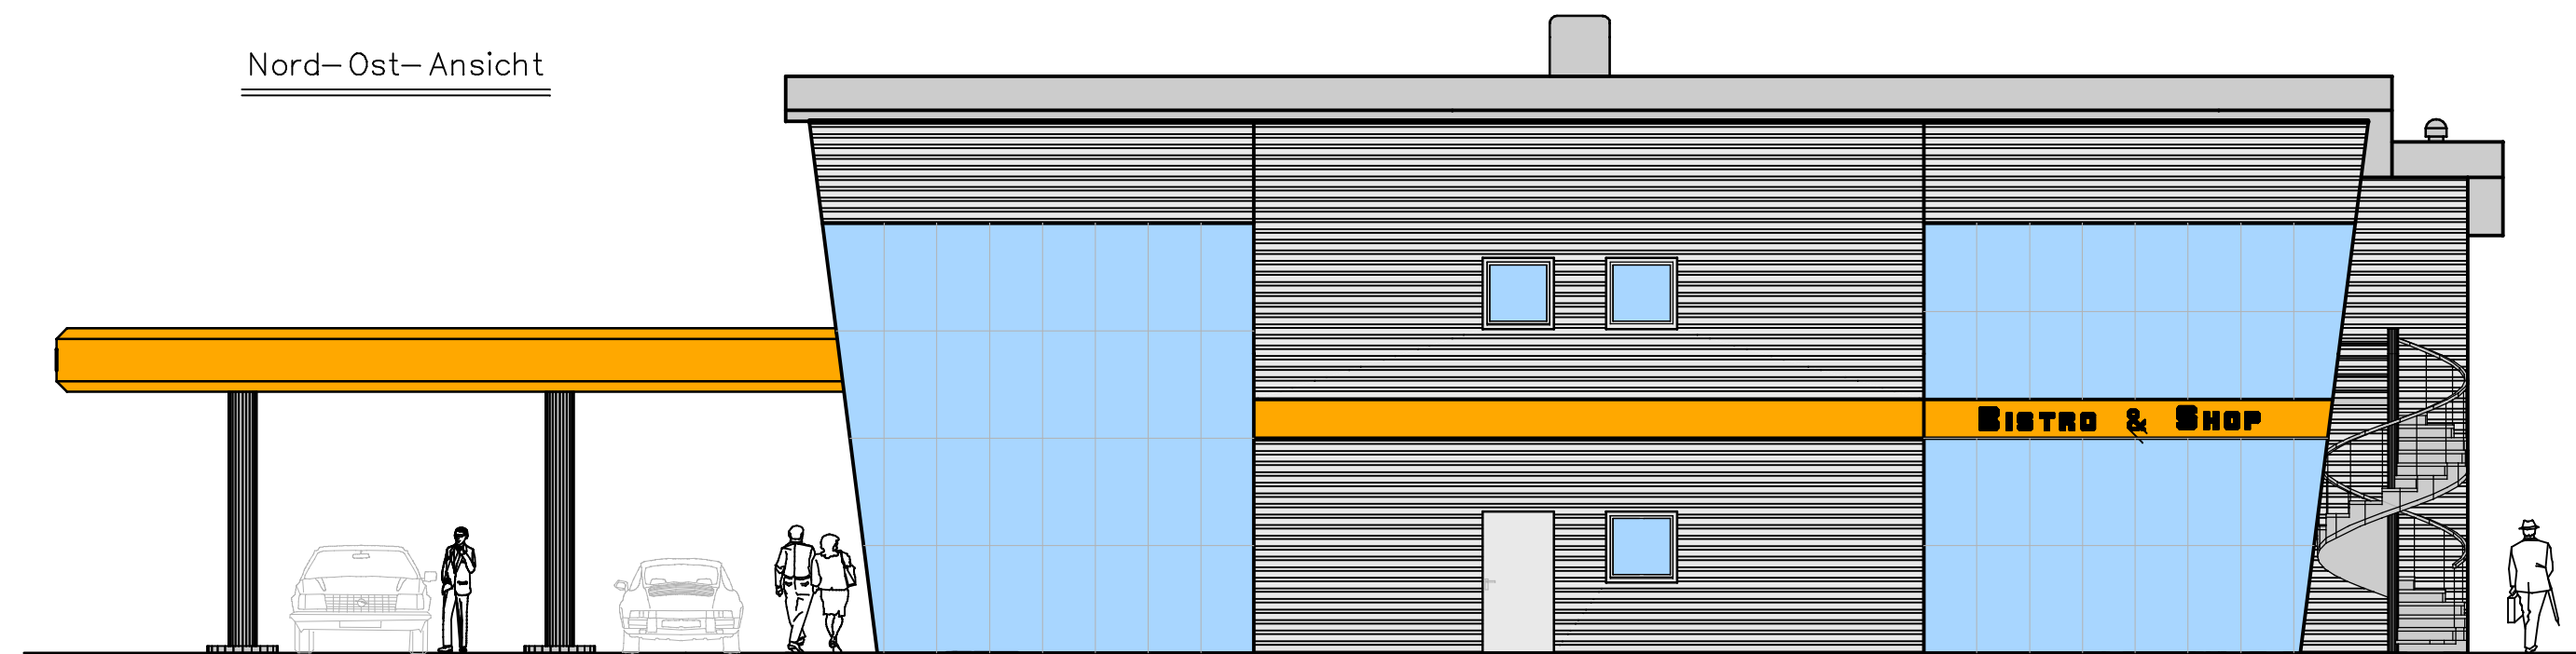

Nord-West-Ansicht

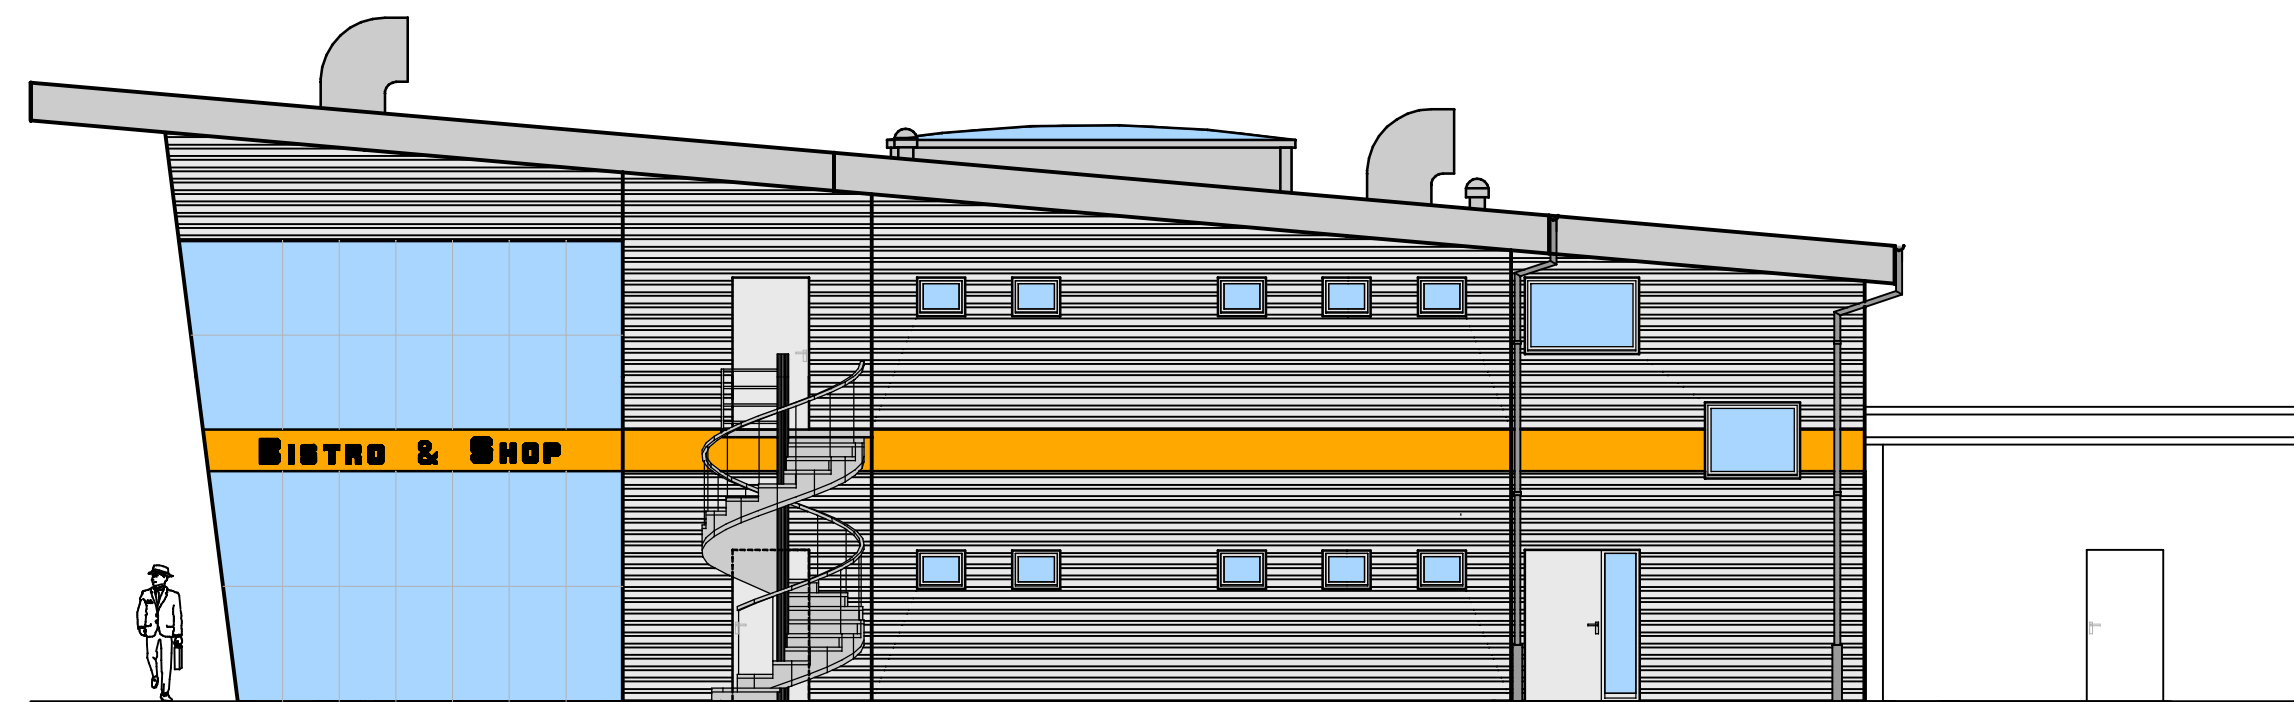

Index	Änderung	Datum	Name

Gezeichnet	Datum: Mai 2007	Name: Schmiel	Maßstab: 1 : 100		<b>MICHAEL LORENZ</b> INGENIEURBÜRO FÜR BAUWESEN UND WASSERWIRTSCHAFT Beratung – Planung – Bauleitung 34585 Felsberg – Postfach 13 29 – Telefon: (05662) 93 14 23 Telefax: (05662) 93 14 24
Geprüft			Anlage: Blatt 3		
Dateiablage:	= Klasse/Laufteil/Vasserraum				
Plot-Datum:	27.07.2007				

Auftraggeber:	Helmut Zufall Heiligenröder Straße 55 34123 Kassel	Der Planverfasser:	
---------------	--	--------------------	--

Bauvorhaben:	Neubau Tankstellenshop Zufall	Der Bauherr:	
--------------	-------------------------------	--------------	--

Planbezeichnung:	Ansichten	Datum d. Planes:	Mai 2007
		Projekt-Nr.:	