



Straßenquerschnitt

RQS 1 Stat. 0+145,00
Bauklasse IV nach RStO 01

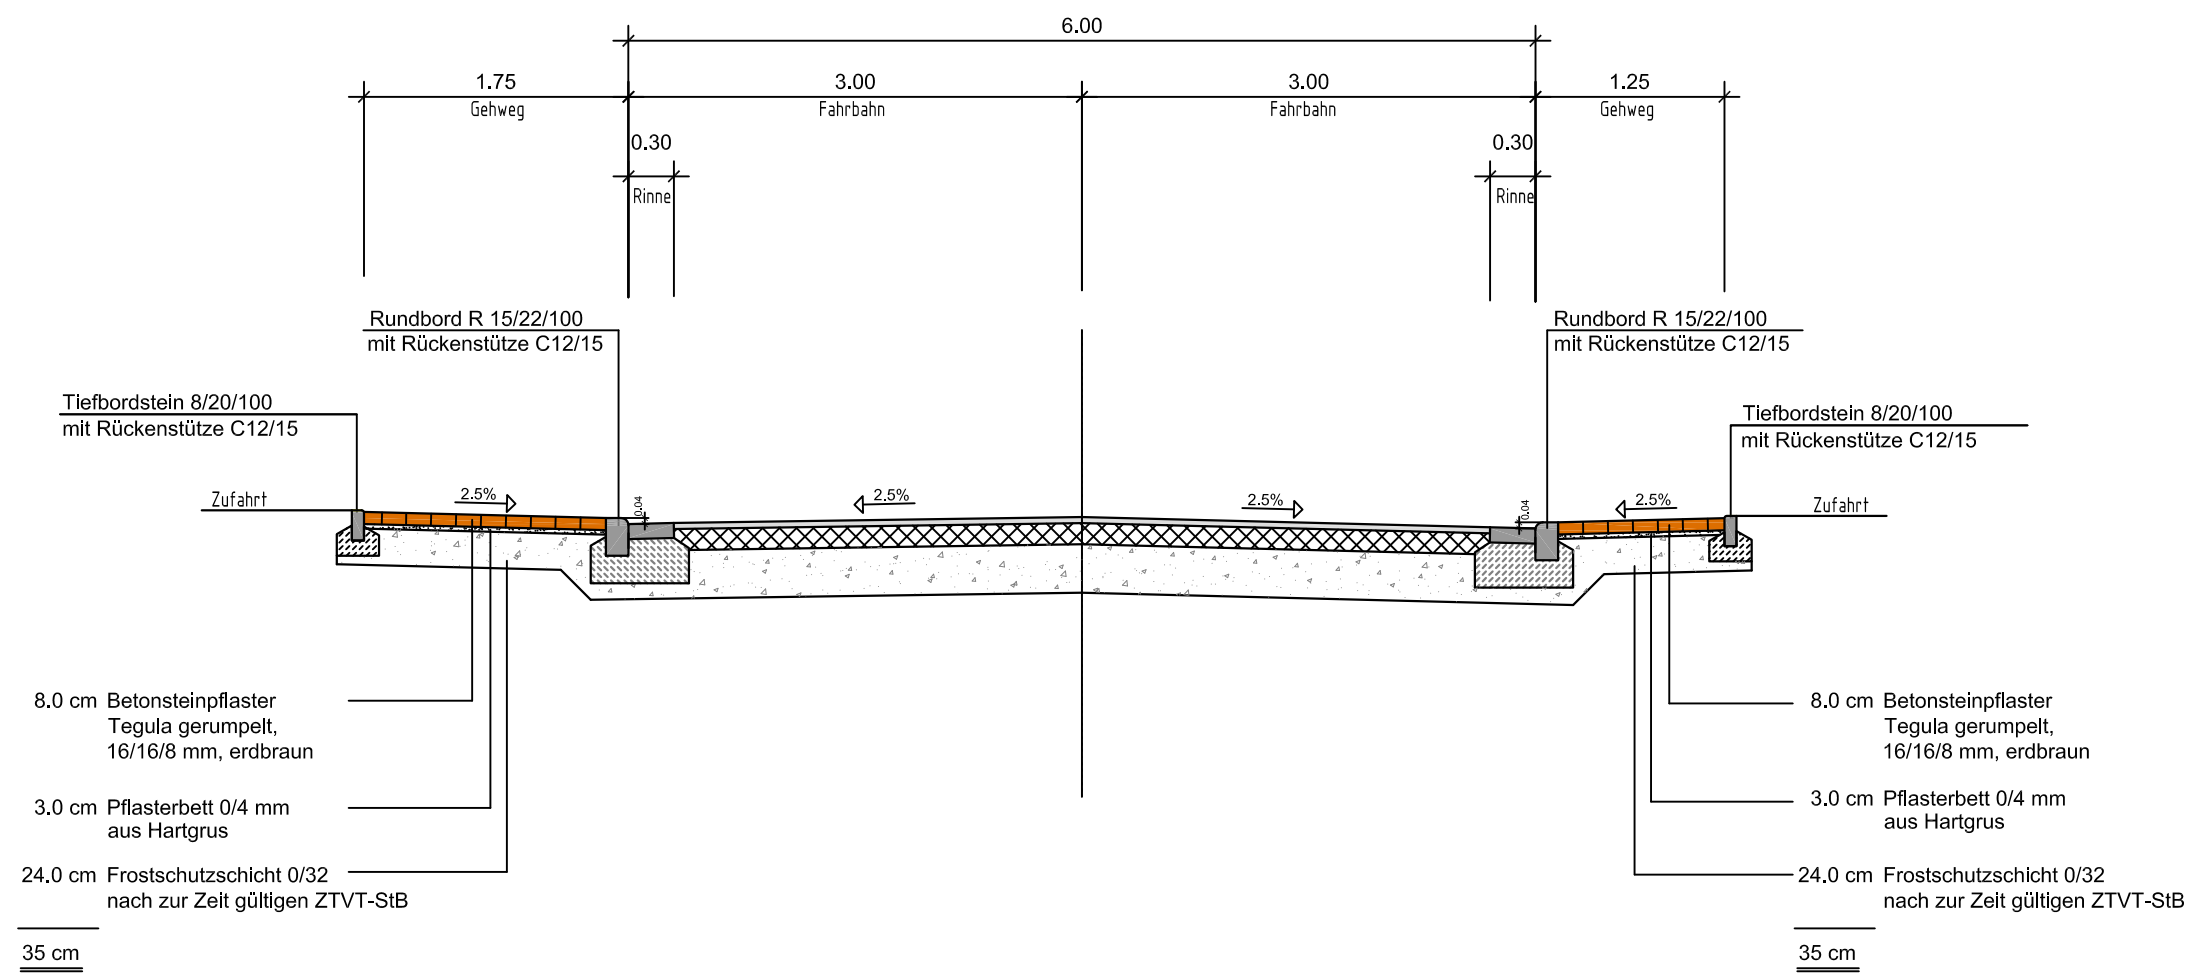

Draufsicht

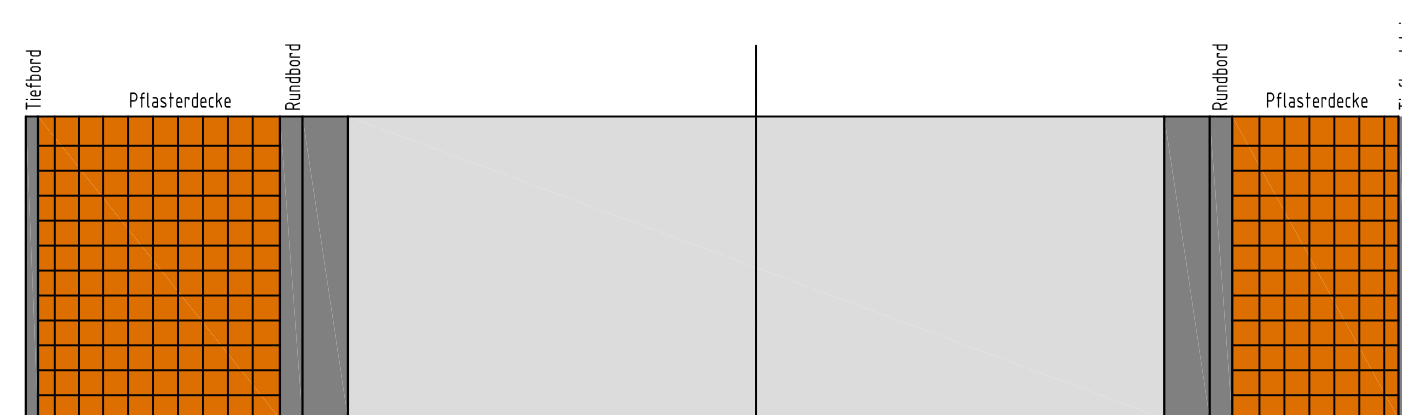

Index	Änderung	Datum	Name
Entwurfsplanung			
Anlage zum Finanzierungshilfefantrag DVSG			
Gezeichnet: Mai 2011		Name: Bernhardt	
Geprüft:		Maßstab: 1:50	
Dateiablage:		Anlage: Blatt	
Plot-Datum:		1	
Auftraggeber:		Gemeinde Breitenbach am Herzberg Machtloser Str. 5 36287 Breitenbach am Herzberg	
Bauvorhaben:		Straßenbau der Gemeinde Breitenbach am Herzberg Hatterode, Grebenauer Strasse	
Planbezeichnung:		Regelquerschnitt RQS 1 Stat. 0+ 145,00	
Der Planverfasser:		LORENZ INGENIEURBÜRO FÜR BAUWESEN UND WASSERWIRTSCHAFT Beratung – Planung – Bauleitung Säizerstrasse 26, 34587 Felsberg Postfach 13 29, 34585 Felsberg Telefon (0 56 62) 93 14 23 Telefax (0 56 62) 93 14 24 kontakt@ingenieurbuero-lorenz.de www.ingenieurbuero-lorenz.de	
Der Bauherr:		Datum d. Planes Mai 2011	