
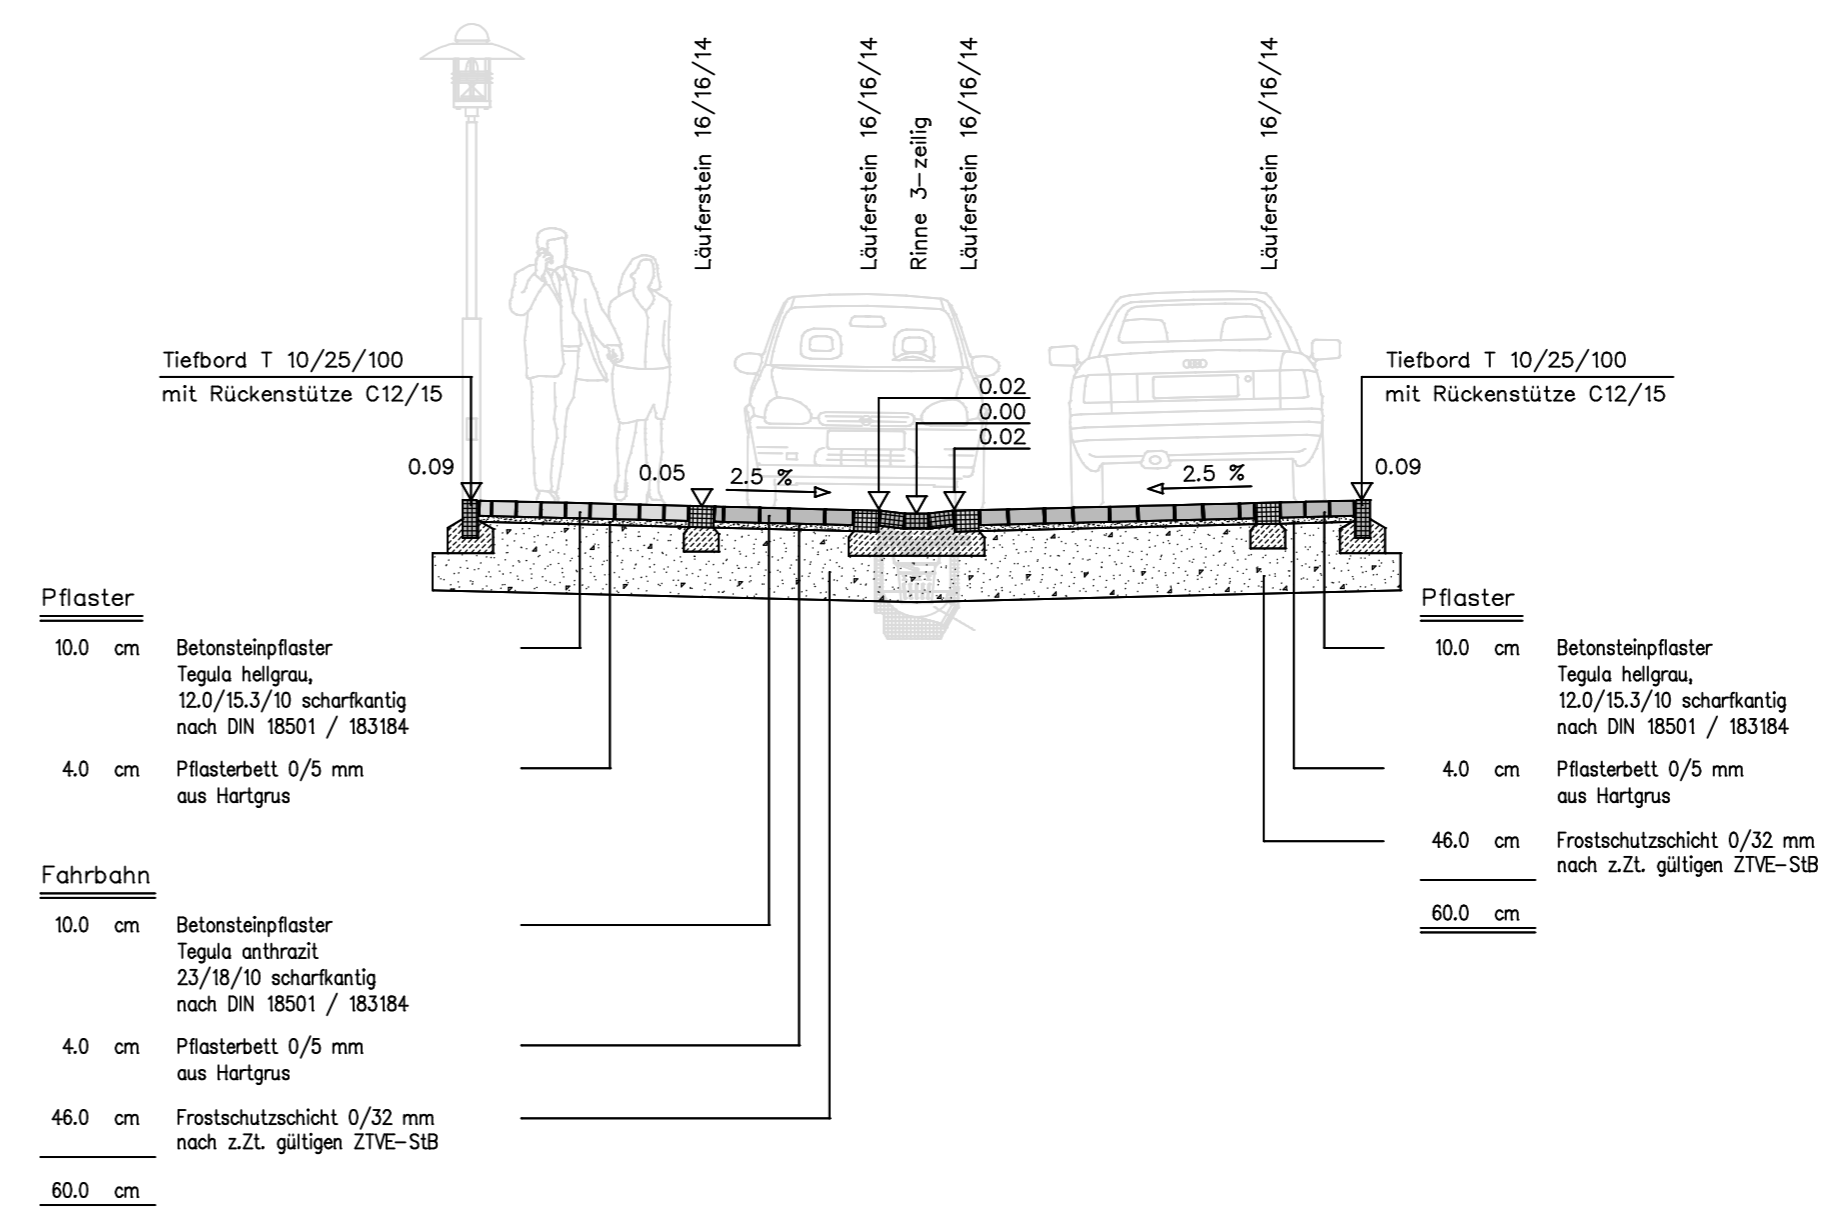


### Regelquerschnitt

Bauklasse IV bis V

Stat. 175,00 - "Am Walburger Weg"

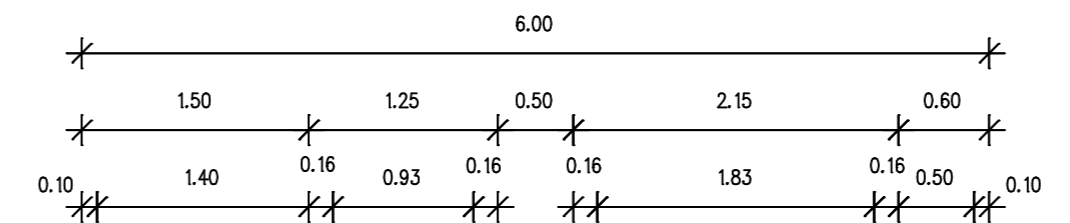

- Zeichenerklärung**
- vorh. Mischwasserkanal
  - Regenwasserkanal, I. BA.
  - Schmutzwasserkanal, I. BA.
  - gepl. Gehweg
  - wassergeb. Decke
  - gepl. Straße - Großpflaster
  - gepl. Straße - Rinne/Pflaster
  - Homberger Kante
  - Grünfläche
  - Schotterrassen
  - Straßenbeleuchtung
  - Straßeneinlauf
  - Grundstück bebaut
  - Grundstück unbebaut

Index	Anderung	Datum	Name

<b>AUSFÜHRUNG</b>		<b>LORENZ</b> INGENIEURBÜRO FÜR BAUWESEN UND WASSERWIRTSCHAFT Beratung - Planung - Bauleitung	
Datum:	Mal 2010	Name:	Schmidt
Gezeichnet:	Mal 2010	Geprüft:	Mal 2010
Geprüft:	Mal 2010	Blatt:	
Datierablage:	s:\ver-fum-walburger-reg\ver		
Plot-Datum:	19.05.2010		
Auftraggeber: <b>Hessische Landesgesellschaft mbH</b> Wilhelmshöher Allee 157 / 159 34121 Kassel		Der Planverfasser: 1 : 500/50 Anlage: Blatt	
Bauvorhaben: <b>Straßenbau der Stadt Hessisch Lichtenau Erschließung Neubaugebiet "Am Walburger Weg"</b>		Der Bauherr:	
Planbezeichnung: <b>Lageplan mit Regelquerschnitt</b>		Datum d. Planes Mai 2010 Projekt-Nr.:	