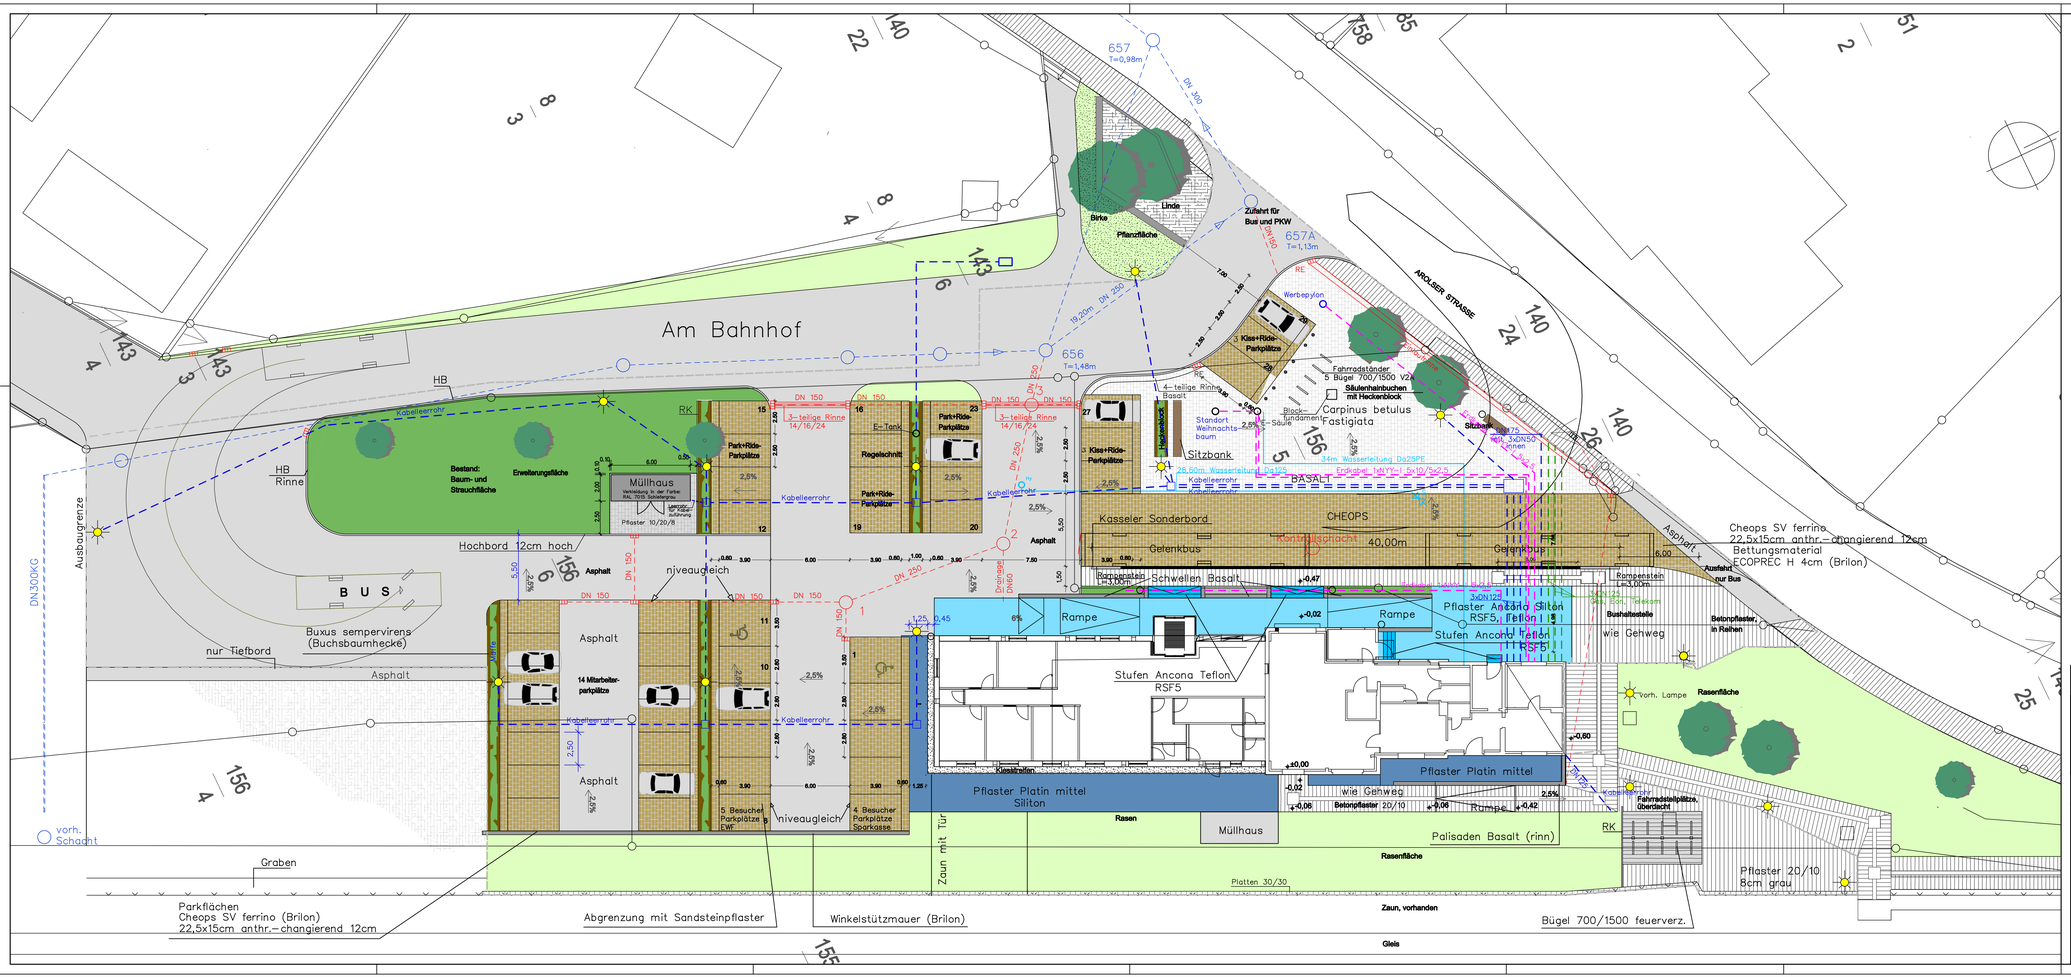

Index	Änderung	Datum	Name

–Bestand–

LORENZ
INGENIEURBÜRO FÜR BAUWESEN UND WASSERWIRTSCHAFT
Beratung – Planung – Bauleitung
Stöwerstrasse 26, 34560 Fritzlar
Postfach 13 26, 34583 Fritzlar
Telefon 05 63 42 / 93 11 24
Telefax 05 63 42 / 93 11 25
kontakt@ingenieurbuero-lorenz.de
www.ingenieurbuero-lorenz.de

	Datum:	Name:	Maßstab:
Gezeichnet:	Jan. 2013	Spreker	1:150
Geprüft:			Anlage: Blatt:
Dateibezeichnung:	basis_bahnhof_bpm-1.pgpwin.dwg		
Plot-Datum:			

Auftraggeber:
Energie Waldeck Frankenberg
Arolser Landstraße 27
34497 Korbach

Der Planverfasser:

Bauvorhaben:
Umbau Bahnhof Volkmarsen

Der Bauherr:

Planbezeichnung:
Bestand Außenanlagen
–Variante 2–

Datum d. Planes: Januar 2013

Projekt-Nr.: