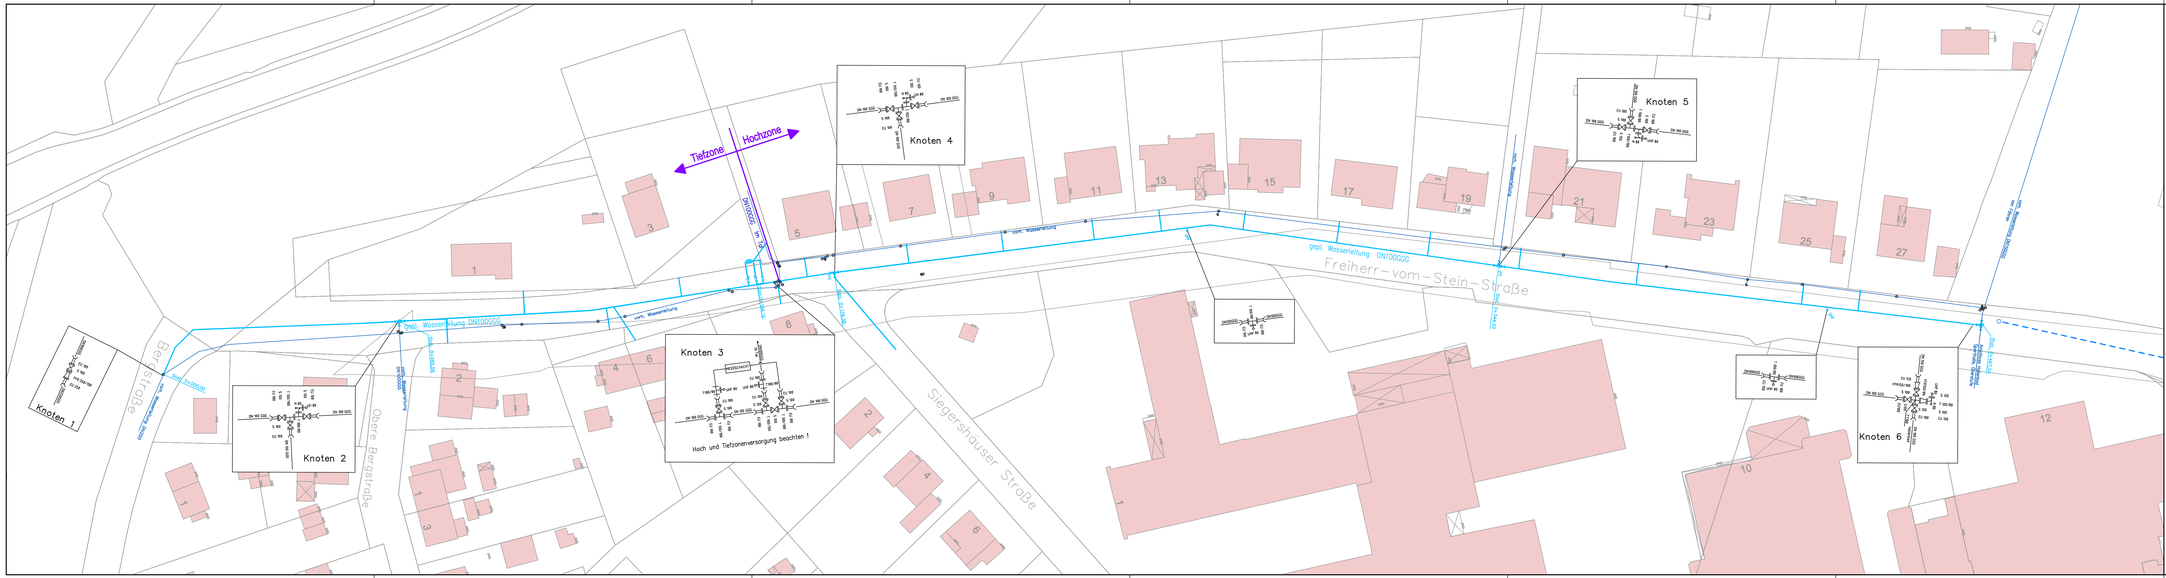
Knoten 1
Knoten 2
Knoten 3
Hoch und Tiefzonenversorgung beachten !
Knoten 4
Knoten 5
Knoten 6
Tiefzone
Hochzone
gepl. Wasserleitung DN100GG
vorh. Wasserleitung
Freiherr-vom-Stein-Straße
Siegershäuser Straße
Bergstraße
