


Achse:  
Achse - K 91

Höhenplan:  
HP Achse - K 91 1

Station:  
0+000.000 - 0+458.845

DHfHN 284.00

| Stationierung | Planungshöhe | Geländehöhe | Stationierung | Profilnummer |
|---------------|--------------|-------------|---------------|--------------|
| 0+000.000     | 296.993      | 295.96      | 0+070.000     | P1           |
| 0+001.000     | 296.993      | 295.96      | 0+080.000     | P2           |
| 0+010.000     | 295.569      | 295.53      | 0+090.000     | P3           |
| 0+020.000     | 295.539      | 295.53      | 0+100.000     | P4           |

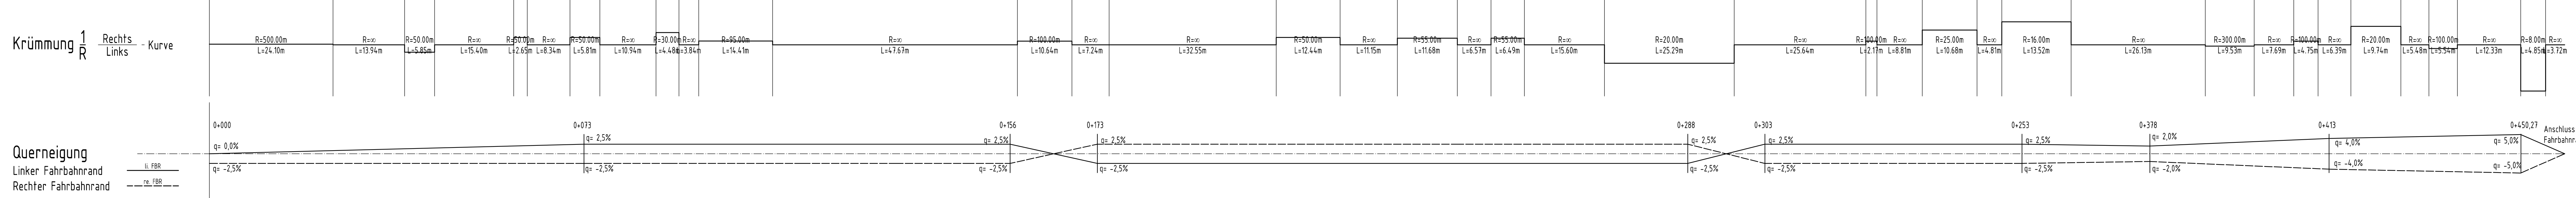

Entwurfsplanung

|  |  |
|--|--|
| INGENIEURBÜRO FÜR BAUWESSEN UND WASSERWIRTSCHAFT |  |
| Beratung - Planung - Bauleitung                  |  |
| Sillertstrasse 26, 34367 Falersberg              |  |
| Telefon: (0 56 42) 93 14 23                      |  |
| Telefax: (0 56 42) 93 14 24                      |  |
| kontakt@ingenieurbuero-lorencz.de                |  |
| www.ingenieurbuero-lorencz.de                    |  |

|                        |           |
|------------------------|-----------|
| Datum                  | Zeichen   |
| bearbeitet: April 2014 | Lorenz    |
| gezeichnet: April 2014 | Bernhardt |
| geprüft:               |           |

|   |  |            |           |
|---|--|------------|-----------|
| a | Querneigung geändert, Strat. 0+280 bis 0+340 | 08.09.2014 | Bernhardt |
| b | Stationierung geändert, Straße 73,00m länger | 10.01.2015 | Bernhardt |

| Nr. | Art der Änderung | Datum | Name |
|-----|------------------|-------|------|
|-----|------------------|-------|------|

Straßenbauverwaltung: Hessen Mobil

Straßen- und Verkehrsmanagement

Untere Königstraße 95

34117 Kassel

Hessen

Straßenklasse: K91

Streckenbezeichnung: Lichtenhagener Straße

Gemarkung: Oberbeisheim

Unterlage 7

Blatt Nr. 1/1

Reg-Nr.

Datum

Zeichen

Ausbau der Lichtenhagener Straße/K91

in Knüllwald Oberbeisheim

Straßen-km: 4.897 über 5.052/0,00 bis 0.303

Höhenplan

M1:500/50

geprüft:

Kassel, den

gezeichnet:

Kassel, den

geprüft:

Kassel, den

gezeichnet:

Kassel, den

geprüft:

Kassel, den