


Schnitt B - B

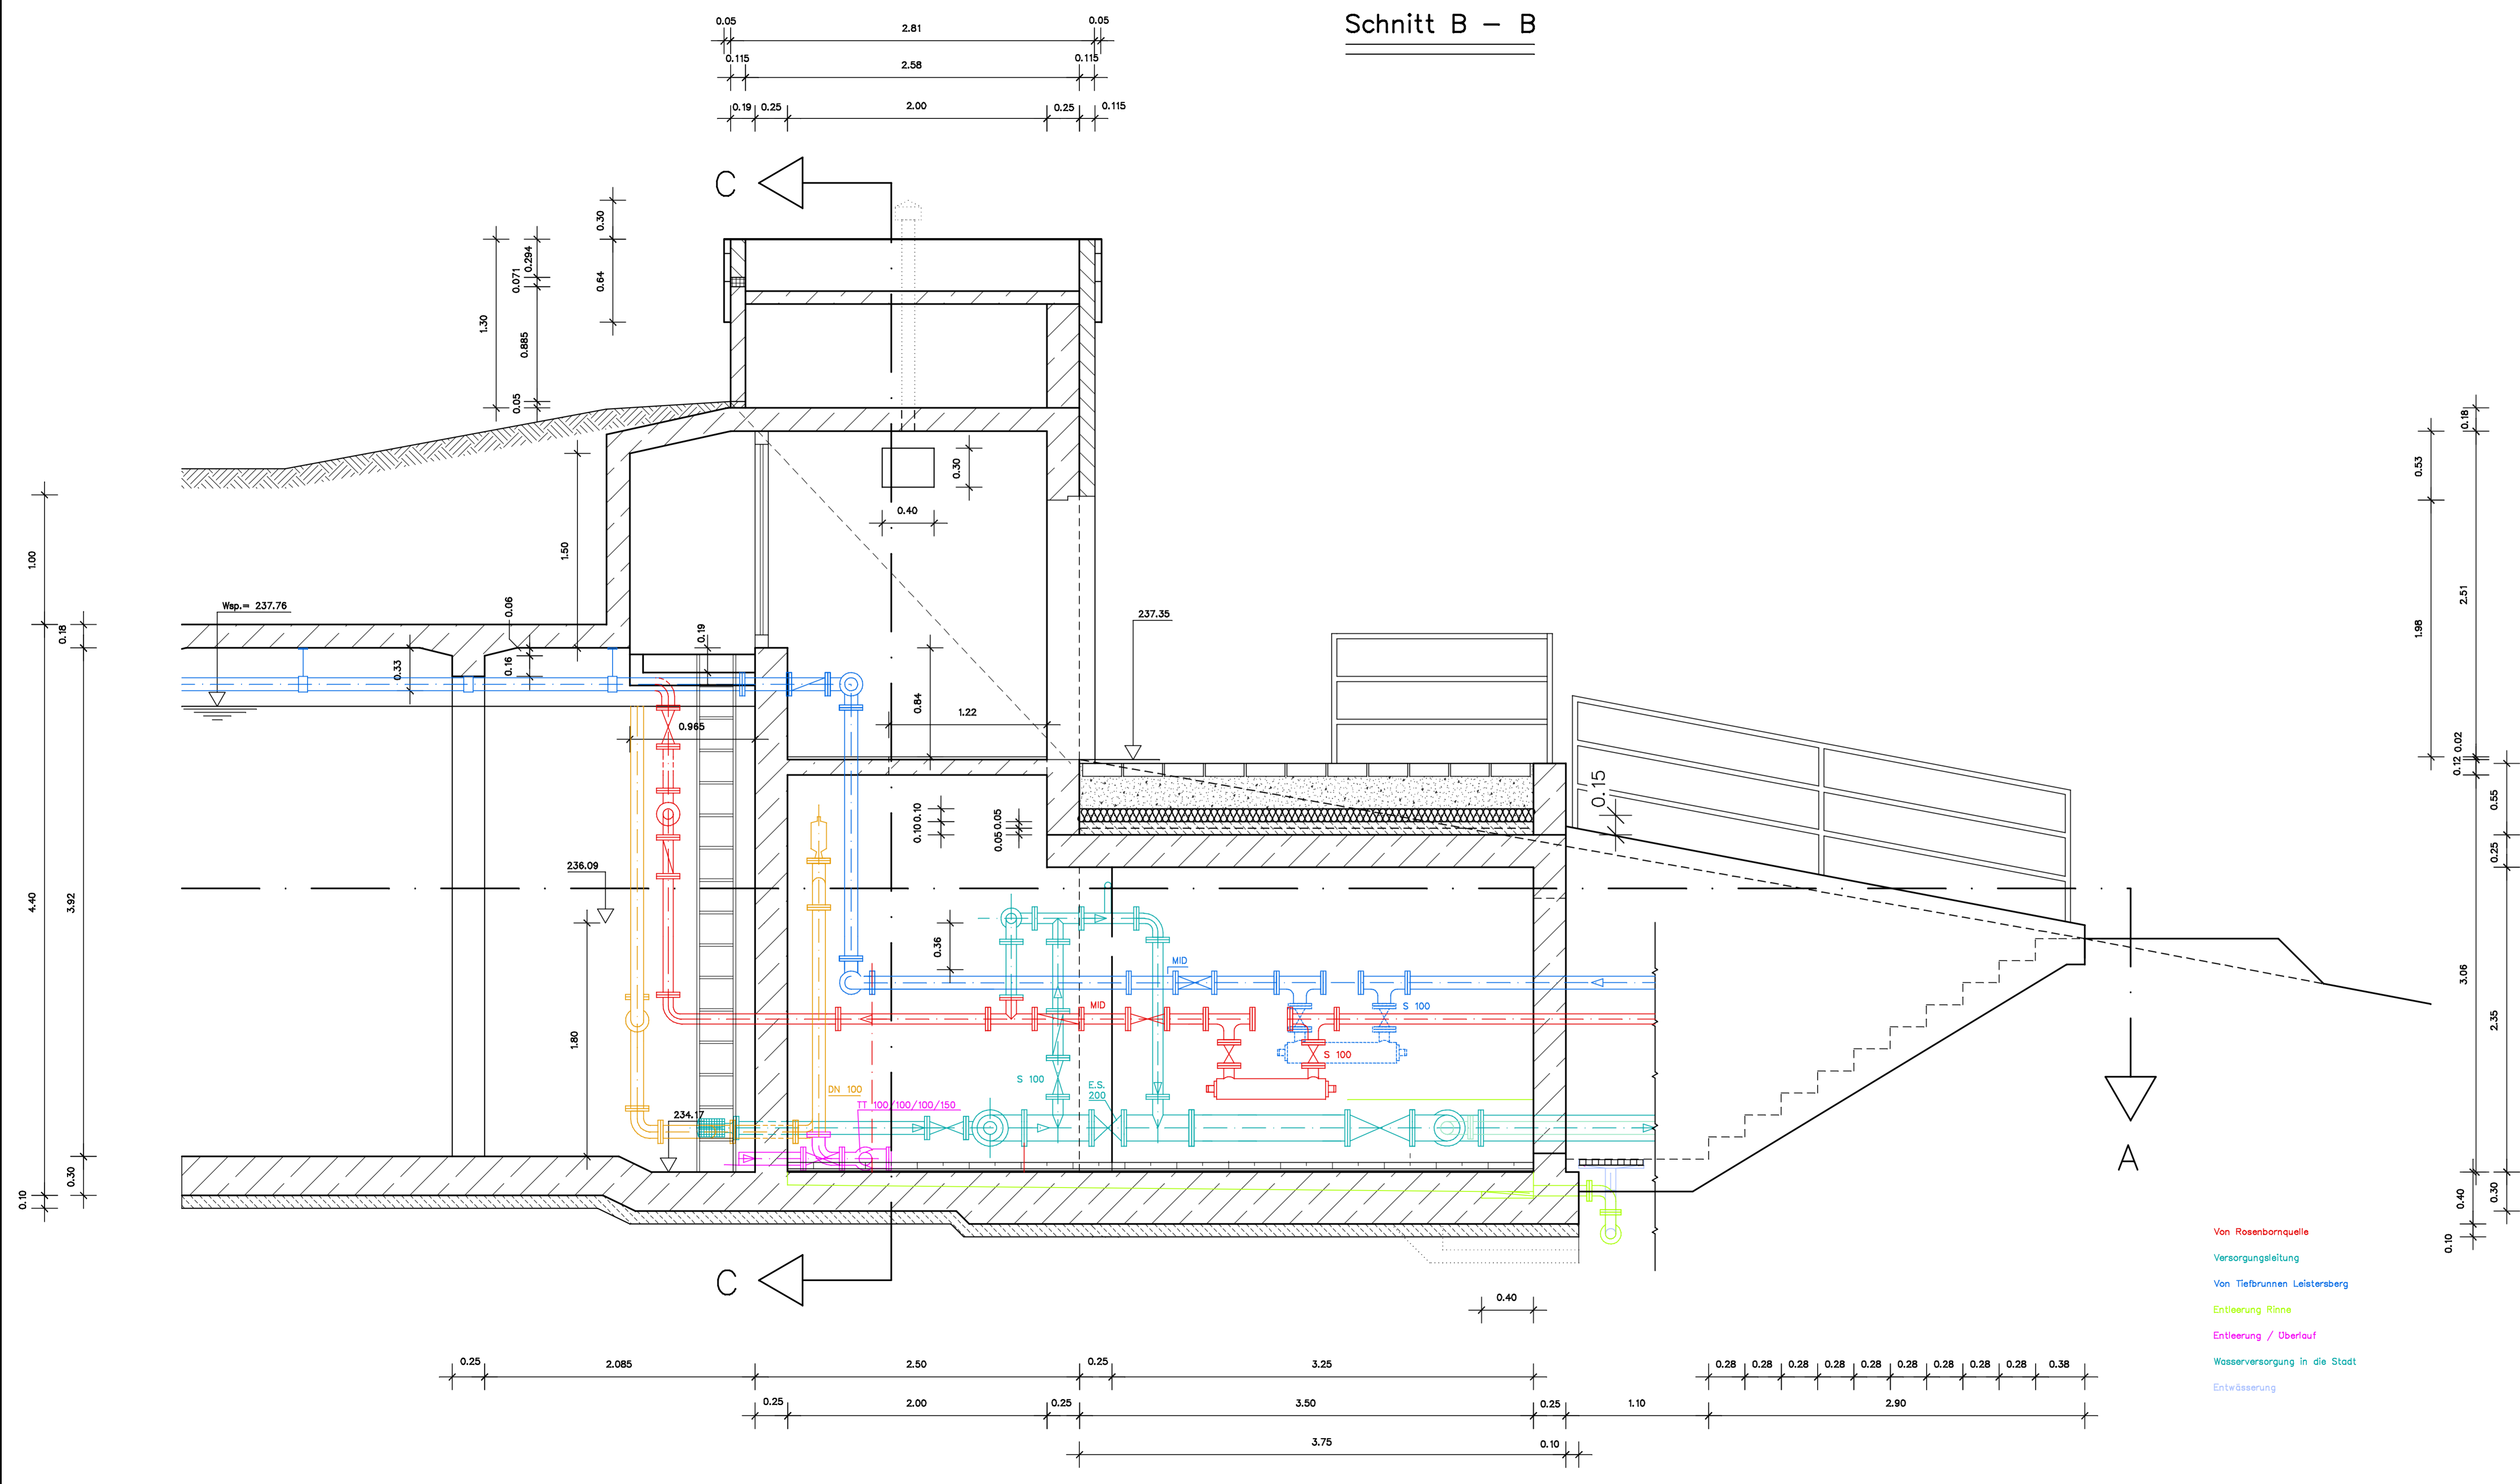

- Von Rosenbornquelle
- Versorgungseileitung
- Von Tiefbrunnen Leistersberg
- Entleerung Rinne
- Entleerung / Überlauf
- Wasserversorgung in die Stadt
- Entwässerung

Index	Anderung	Datum	Name

Gezeichnet:	Datum:	Name:	Maßstab:	<p>MICHAEL LORENZ INGENIEURBÜRO FOR BAUWESEN UND WASSERWIRTSCHAFT Beratung - Planung - Bauleitung 34585 Felsberg - Postfach 13 28 - Telefon: (05662) 93 14 23 Telefax: (05662) 93 14 24</p>
Geprüft:	August 2002	Häußler	1 : 25	
Proj.-Datum:	27.11.2002		Anlage: Blatt	
			9 2	
Auftraggeber: Magistrat der Stadt Wanfried Marktstraße 18 37281 Wanfried				Der Planverfasser:
Bauvorhaben: Wasserversorgung der Stadt Wanfried, Sanierung Hochbehälter "Leistersberg", Brunnenhaus Brunnen "Leistersberg" und Neubau der Verbindungsleitung Quelle "Rosenborn" zum HB Leistersberg				Der Bauherr:
Planbezeichnung: Entwurfsplan Hochbehälter Leistersberg Schnitt B - B				Datum d. Planges: Oktober 2002 Projekt-Nr.: