

**ZEICHNERKLÄRUNG**

- vorh. Regenwasserkanal
- vorh. Schmutzwasserkanal
- vorh. Regenwasserkanal wird stillgelegt/zurückgebaut
- vorh. Schmutzwasserkanal wird stillgelegt/zurückgebaut
- gepl. Regenwasserkanal mit Stutzen
- gepl. Schmutzwasserkanal mit Abzweig

1	Leitung von Schnitt 2017 bis 10046 umr. und 10046 bis 10045 neu	10.06.2015	Speiser
2	Schnitt W20157 beib. bestehen, Lage der Schächte und Leitungen geändert	25.08.2015	Speiser
3	SK von W20164 neu bis W20300 neu, RW von W20164 neu bis W20300 neu		

Index	Änderung	Datum	Name
<b>AUSFÜHRUNGSPLANUNG</b>			
Datum	Name	Maststab	
Gezeichnet	25.08.2014	Speiser	1 : 250
Geprüft		Angabe	1/1
Überprüft		Angabe	1/2
Plan-Status			


**LORENZ**  
INGENIEURBÜRO FÜR BAUWESEN UND WASSERWIRTSCHAFT  
Beratung - Planung - Ausführung  
Stauffernstr. 10, 34109 Hildesheim  
Telefon 05 14 43 93 14 33  
Telefax 05 14 43 93 14 34  
www.lorenz-ingenieur.de

**Witzenhäuser Wasser Ver- und Entsorgung WWVE**  
Hinter dem Deich 9  
37213 Witzenhausen

**Kanalisation der Stadt Witzenhausen**  
Ausbau der Südbahnhofstraße  
2. BA Gelsterbrücke Südbahnhof

**Lageplan**

Datum: 6. Februar 2015  
Projekt-Nr.:

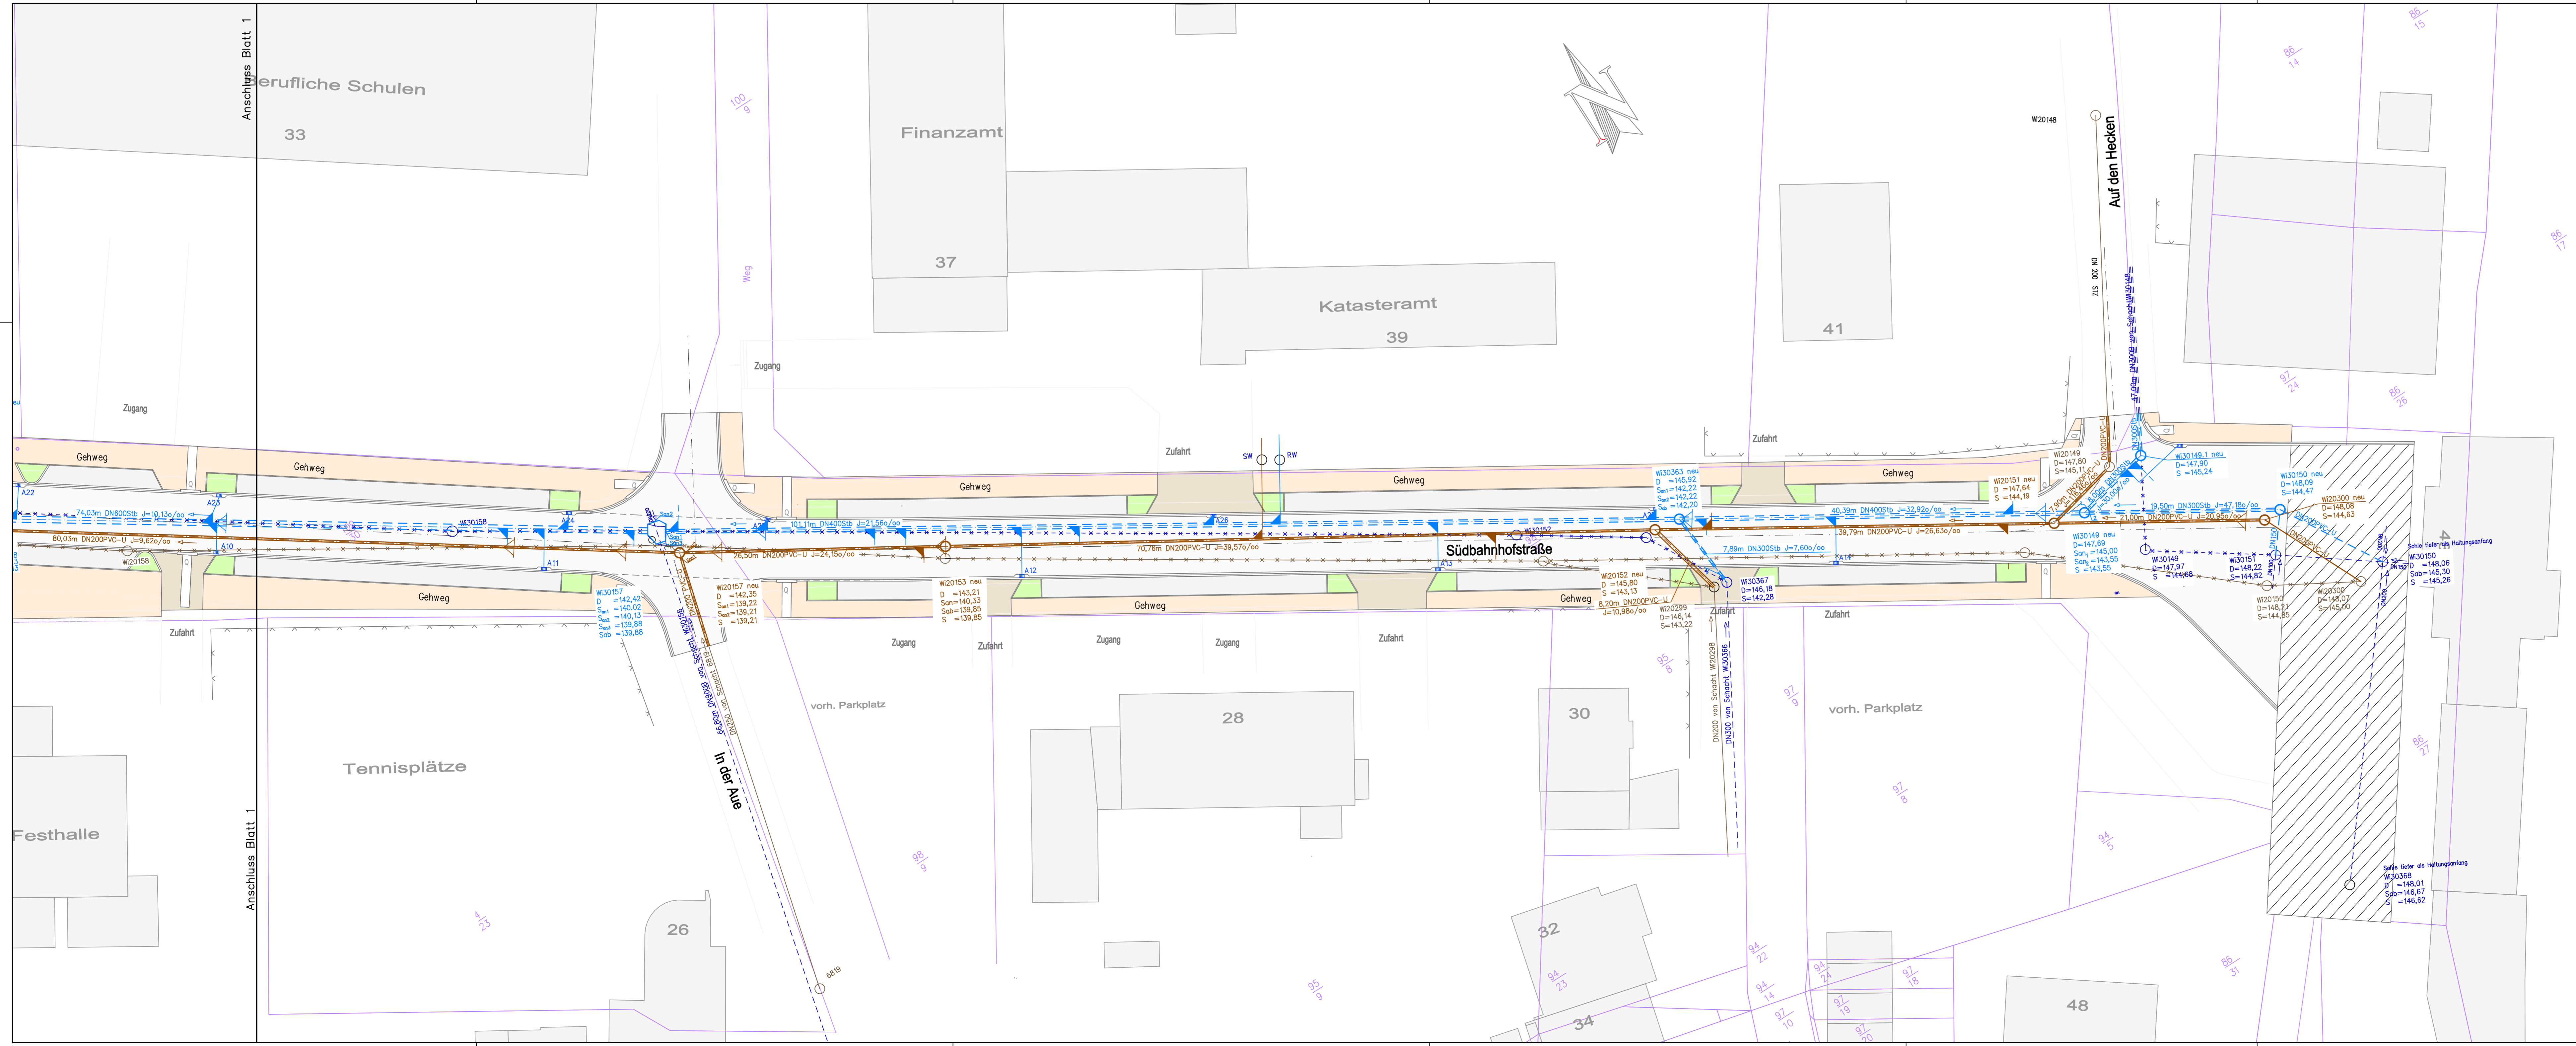

**ZEICHNERKLÄRUNG**

- vorh. Regenwasserkanal
- vorh. Schmutzwasserkanal
- vorh. Regenwasserkanal wird stillgelegt/zurückgebaut
- vorh. Schmutzwasserkanal wird stillgelegt/zurückgebaut
- gepl. Regenwasserkanal mit Stutzen
- gepl. Schmutzwasserkanal mit Abzweig

1	Schnitt W20157 beib. bestehen, Lage der Schächte und Leitungen geändert	25.08.2015	Speiser
2	SK von W20164 neu bis W20300 neu, RW von W20164 neu bis W20300 neu		
3	Neuer Schnitt W20153, Sanierungsmaßst. Lage der Schächte W2015	09.09.2015	Speiser
4	und W20163, W20144, Ackerstrassen		

Index	Änderung	Datum	Name
<b>AUSFÜHRUNGSPLANUNG</b>			
Datum	Name	Maststab	
Gezeichnet	25.08.2014	Speiser	1 : 250
Geprüft		Angabe	1/1
Überprüft		Angabe	2/2
Plan-Status			

**LORENZ**  
INGENIEURBÜRO FÜR BAUWESEN UND WASSERWIRTSCHAFT  
Beratung - Planung - Ausführung  
Stauffernstr. 10, 34109 Hildesheim  
Telefon 05 14 43 93 14 33  
Telefax 05 14 43 93 14 34  
www.lorenz-ingenieur.de

**Witzenhäuser Wasser Ver- und Entsorgung WWVE**  
Hinter dem Deich 9  
37213 Witzenhausen

**Kanalisation der Stadt Witzenhausen**  
Ausbau der Südbahnhofstraße  
2. BA Gelsterbrücke Südbahnhof

**Lageplan**

Datum: 6. Februar 2015  
Projekt-Nr.: