

**ZEICHENERKLÄRUNG**

- vorh. Wasserleitung
- vorh. Wasserleitung wird stillgelegt/Zurückgebaut
- gepl. Wasserleitung

o	Wasserleitung Trassenverlauf geändert	30.06.2015	Speiser
Index	Änderung	Datum	Name

**AUSFÜHRUNGSPLANUNG**

Datum	Name	Maststab	Blatt
04.12.2014	Speiser	1 : 250	1/2


**LORENZ**  
INGENIEURBÜRO FÜR BAUWESEN UND WASSERWIRTSCHAFT  
Beratung - Planung - Ausführung  
Marktplatz 26, 34461 Wetzlar  
Telefon: 03 84 43 14 25  
Telefax: 03 84 43 14 24  
www.lorenz-engineering.com

Auftraggeber: **Stadwerke Witzzenhausen**  
Hinter dem Deich 9  
37213 Witzzenhausen

Bauherr: **Wasserversorgung der Stadt Witzzenhausen**  
Ausbau der Südbahnhofstraße  
2. BA Gesteherbrücke Südbahnhof

Projekt-Nr.: **Logeplan**

Datum: 4. Folie  
Projekt-Nr.: Dezember 2014

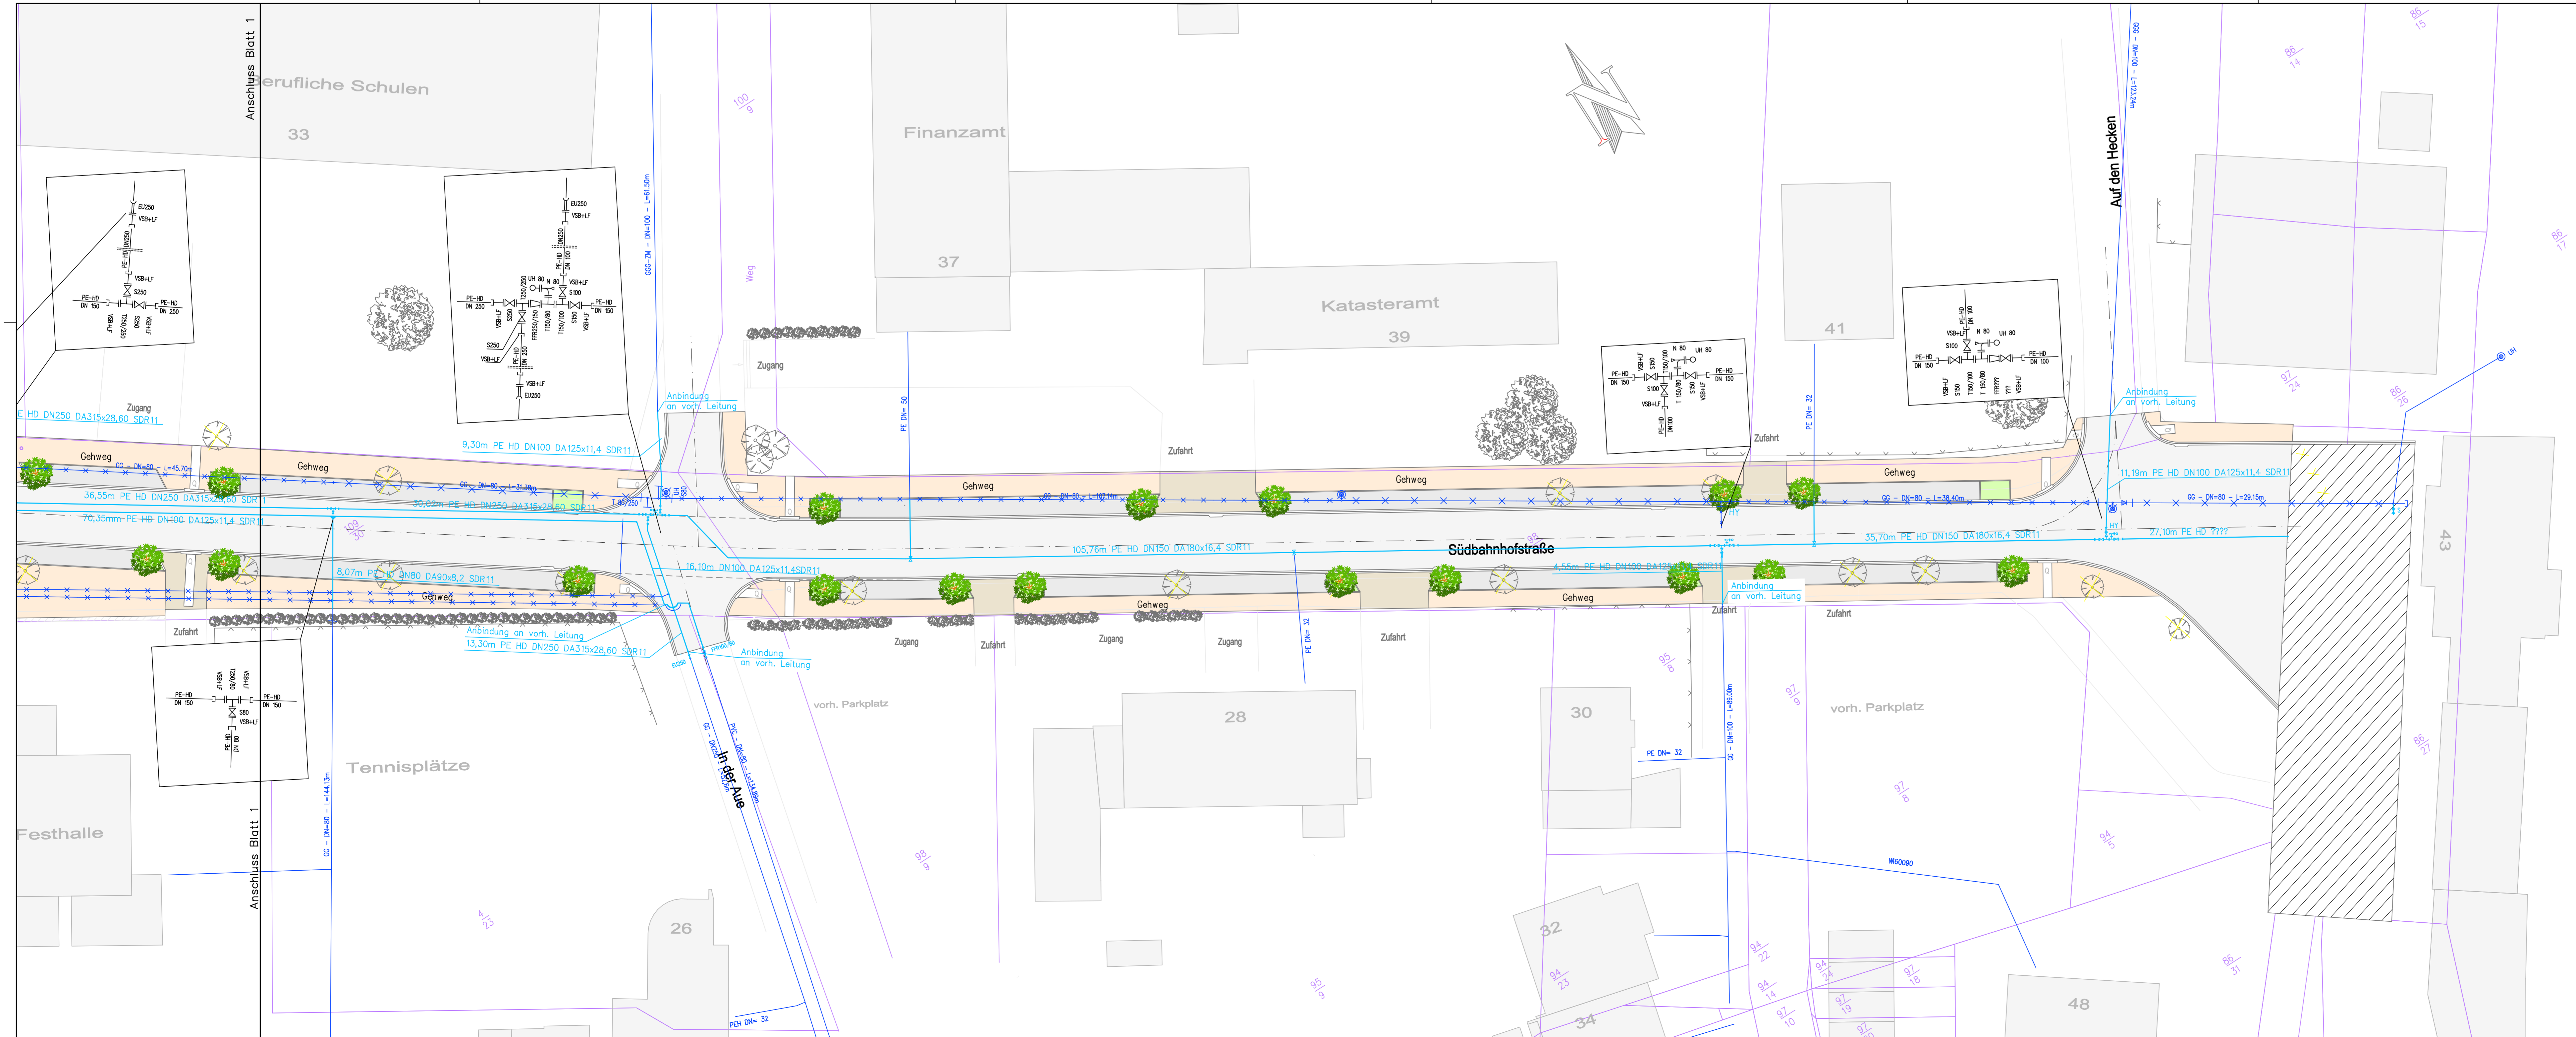

**ZEICHENERKLÄRUNG**

- vorh. Wasserleitung
- vorh. Wasserleitung wird stillgelegt/Zurückgebaut
- gepl. Wasserleitung

o	Wasserleitung Trassenverlauf geändert	30.06.2015	Speiser
Index	Änderung	Datum	Name

**AUSFÜHRUNGSPLANUNG**

Datum	Name	Maststab	Blatt
04.12.2014	Speiser	1 : 250	2/2

**LORENZ**  
INGENIEURBÜRO FÜR BAUWESEN UND WASSERWIRTSCHAFT  
Beratung - Planung - Ausführung  
Marktplatz 26, 34461 Wetzlar  
Telefon: 03 84 43 14 25  
Telefax: 03 84 43 14 24  
www.lorenz-engineering.com

Auftraggeber: **Stadwerke Witzzenhausen**  
Hinter dem Deich 9  
37213 Witzzenhausen

Bauherr: **Wasserversorgung der Stadt Witzzenhausen**  
Ausbau der Südbahnhofstraße  
2. BA Gesteherbrücke Südbahnhof

Projekt-Nr.: **Logeplan**

Datum: 4. Folie  
Projekt-Nr.: Dezember 2014